




Przebudowa dróg powiatowych nr 3502S, 3503S oraz 3504S na terenie Gminy Pietrowice Wielkie i Gminy Rudnik		
PROGRAM FUNKCJONALNO-UZYTOKOWY nr 1		
Plan zagospodarowania terenu - część 1		
Temat:	Skala 1:1000	
Lokalizacja:	DP3504S, Gmina Pietrowice Wielkie, Powiat Raciborski	
Investor:	Powiat Raciborski, pl. Okrzei 4, 47-400 Racibórz	
Opracował:	mgr inż. Piotr Nowak	Rys nr 1.1
Opracował:		Marzec 2024 R

 


Przebudowa dróg powiatowych nr 3502S, 3503S oraz 3504S na terenie Gminy Pietrowice Wielkie i Gminy Rudnik		
PROGRAM FUNKCJONALNO-UŻYTKOWY nr 1		
Plan zagospodarowania terenu - część 2		
Powiat Raciborski, pl. Okrzei 4, 47-400 Racibórz		
mgr inż. Piotr Nowak		
1.2		
Marzec 2024 R		

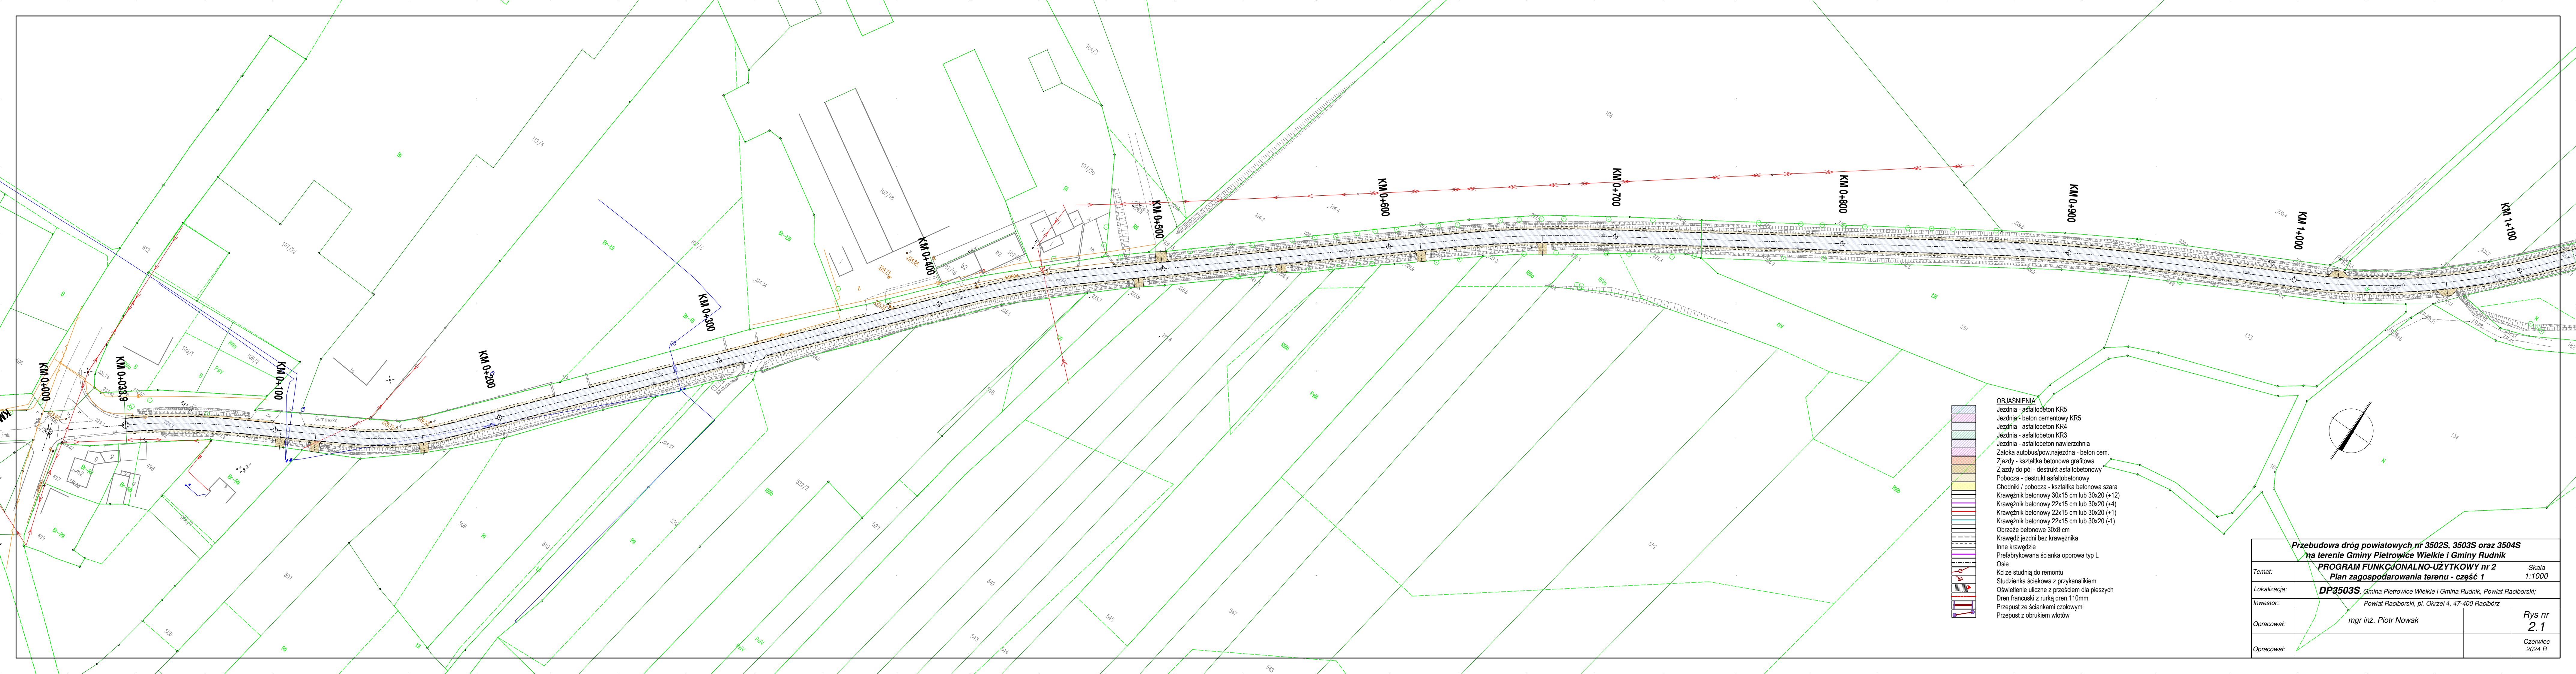

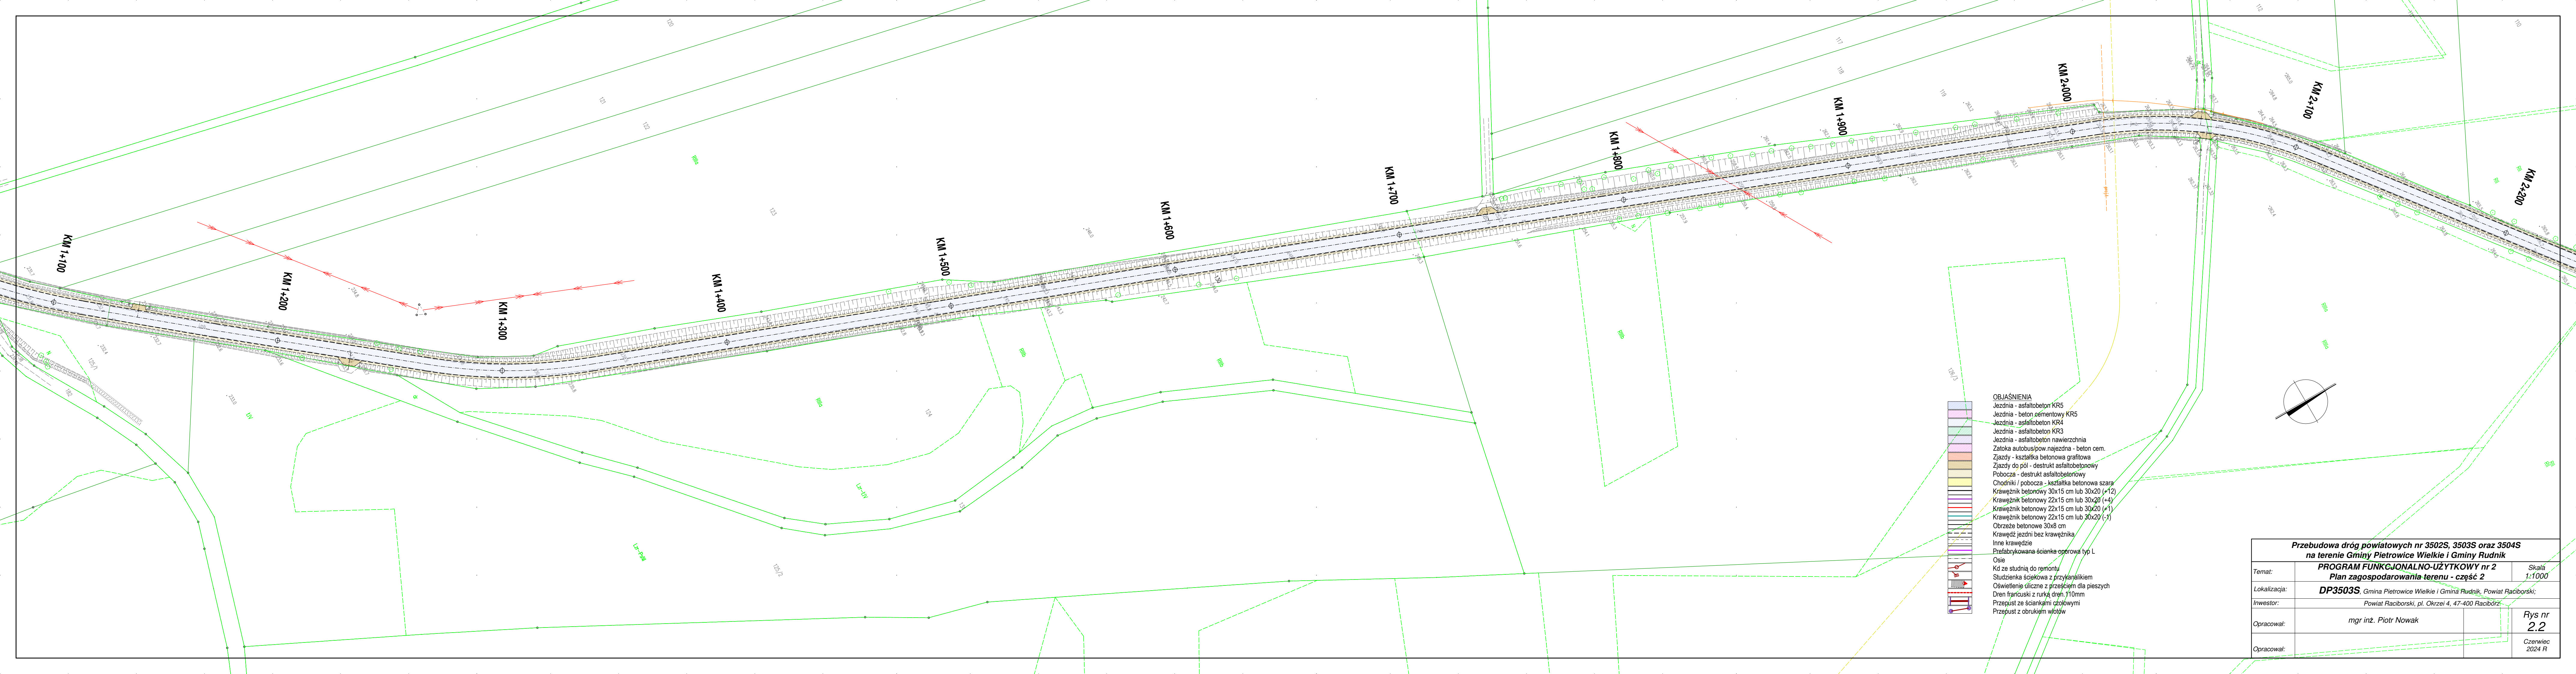


- OBJAŚNIENIA**
- Jezdnia - asfaltobeton KR5
 - Jezdnia - beton cementowy KR5
 - Jezdnia - asfaltobeton KR4
 - Jezdnia - asfaltobeton KR3
 - Jezdnia - asfaltobeton nawierzchnia
 - Zatoka autobus/pow.najezdna - beton cem.
 - Zjazdy - kształtka betonowa grafitowa
 - Zjazdy do pól - destruk asfaltobetonowy
 - Pobocza - destruk asfaltobetonowy
 - Chodniki / pobocza - kształtka betonowa szara
 - Krawężnik betonowy 30x15 cm lub 30x20 (+12)
 - Krawężnik betonowy 22x15 cm lub 30x20 (+4)
 - Krawężnik betonowy 22x15 cm lub 30x20 (+1)
 - Krawężnik betonowy 22x15 cm lub 30x20 (-1)
 - Obrzeże betonowe 30x8 cm
 - Krawędź jezdni bez krawężnika
 - Inne krawędzie
 - Prefabrykowana ścianka oprowa typ L
 - Osie
 - Kd ze studnią do remontu
 - Studzienka ściekowa z przykanalikiem
 - Oświetlenie uliczne z przejściem dla pieszych
 - Dren francuski z rurką dren.110mm
 - Przepust ze ściankami czołowymi
 - Przepust z obrukiem wlotów

Przebudowa dróg powiatowych nr 3502S, 3503S oraz 3504S na terenie Gminy Pietrowice Wielkie i Gminy Rudnik		
Temat:	PROGRAM FUNKCYJONALNO-UŻYTKOWY nr 2 Plan zagospodarowania terenu - część 2	Skala 1:1000
Lokalizacja:	DP3503S, Gmina Pietrowice Wielkie i Gmina Rudnik, Powiat Raciborski;	
Inwestor:	Powiat Raciborski, pl. Okrzei 4, 47-400 Racibórz	
Opracował:	mgr inż. Piotr Nowak	Rys nr 2.2
Opracował:		Czerwiec 2024 R

 


- OBJASNIENIA**
- Jezdnia - asfaltobeton KRS
 - Jezdnia - beton cementowy KRS
 - Jezdnia - asfaltobeton KRS
 - Jezdnia - asfaltobeton KRS
 - Jezdnia - asfaltobeton nawierzchnia
 - Zatoka autobusowa, jezdnie - beton cem.
 - Jazdy - kształtka betonowa grafitowa
 - Zjazdy do p.d. - destrukcja asfaltobetonowa
 - Pobocza - destrukcja asfaltobetonowa
 - Chodniki / pobocza - kształtka betonowa szara
 - Krawężnik betonowy 30x15 cm lub 30x20 (+12)
 - Krawężnik betonowy 22x15 cm lub 30x20 (+4)
 - Krawężnik betonowy 22x15 cm lub 30x20 (+1)
 - Krawężnik betonowy 22x15 cm lub 30x20 (-1)
 - Obroża betonowa 30x8 cm
 - Krawężnik jezdni bez krawężnika
 - Inne krawężniki
 - Prefabrykowane ścianki oporowe typ L
 - Osie
 - Kł ze studnią do remontu
 - Studzienka ściekowa z przykaskiem
 - Oświetlenie uliczne z przesłoniem dla pieszych
 - Dłen francuski z rurką dren. 110mm
 - Przepust ze ściankami czołowymi
 - Przepust z obrubieniem wlotów

Przebudowa dróg powiatowych nr 3502S, 3503S oraz 3504S na terenie Gminy Pietrowice Wielkie i Gminy Rudnik		
PROGRAM FUNKCYJONALNO-UŻYTKOWY nr 2		
Plan zagospodarowania terenu - część 3		
Temat:	Skala	
1:1000		
DP3503S	Gmina Pietrowice Wielkie i Gmina Rudnik, Powiat Raciborski;	
Investor:	Powiat Raciborski, pl. Okrzei 4, 47-400 Racibórz	
Opracował:	mgr inż. Piotr Nowak	Rys nr
		2.3
		Czerwiec 2024 R

 


- OBJAŚNIENIA**
- Jezdnia - asfaltbeton KR5
 - Jezdnia - beton cementowy KR5
 - Jezdnia - asfaltbeton KR4
 - Jezdnia - asfaltbeton KR3
 - Jezdnia - asfaltbeton nawierzchnia
 - Zatoka autobus/pow.najezdna i beton cem.
 - Zjazdy - kształtka betonowa grafitowa
 - Zjazdy do pól - destruk asfaltbetonowy
 - Pobocza - destruk asfaltbetonowy
 - Chodniki / pobocza - kształtka betonowa szara
 - Krawężnik betonowy 30x15 cm lub 30x20 (+12)
 - Krawężnik betonowy 22x15 cm lub 30x20 (+4)
 - Krawężnik betonowy 22x15 cm lub 30x20 (+1)
 - Krawężnik betonowy 22x15 cm lub 30x20 (-1)
 - Obrzeża betonowe 30x8 cm
 - Krawędź jezdni bez krawężnika
 - Inne krawędzie
 - Prefabrykowana ścianka oporowa typ L
 - Osie
 - Kd ze studnia do remontu
 - Studzienka ściekowa z przykanalikiem
 - Oświetlenie uliczne z przejściem dla pieszych
 - Dren francuski z turką dren 110mm
 - Przejazd ze ściankami czołowymi
 - Przejazd z obrukiem wlotów

Przebudowa dróg powiatowych nr 3502S, 3503S oraz 3504S na terenie Gminy Pietrowice Wielkie i Gminy Rudnik		
Temat:	PROGRAM FUNKCJONALNO-UŻYTKOWY nr 2	Skala 1:1000
Localizacja:	DP3503S, Gmina Pietrowice Wielkie i Gmina Rudnik, Powiat Raciborski;	
Investor:	Powiat Raciborski, pl. Okrzei 4, 47-400 Racibórz	
Opracował:	mgr inż. Piotr Nowak	Rys nr 2.4
Opracował:		Czerwiec 2024 R

 


Przebudowa dróg powiatowych nr 3502S, 3503S oraz 3504S na terenie Gminy Pietrowice Wielkie i Gminy Rudnik		
PROGRAM FUNKCYJNALNO-UZYTOKOWY nr 3		
Plan zagospodarowania terenu - część 1		
Temat:	Skala	
Lokalizacja:	1:1000	
Investor:	Gmina Pietrowice Wielkie, Powiat Raciborski	
Opracował:	mgr inż. Piotr Nowak	Rys nr 3.1
Opracował:		Marzec 2024 R

 


- OBJAŚNIENIA**
- Jezdnia - asfaltobeton KR5
 - Jezdnia - beton cementowy KR5
 - Jezdnia - asfaltobeton KR4
 - Jezdnia - asfaltobeton KR3
 - Jezdnia - asfaltobeton nawierzchnia
 - Zaloka autobus/pow. najazdnia - beton cem.
 - Jazdy - kształtka betonowa grafiowa
 - Zjazdy do pd - destruk. asfaltobetonowy
 - Pobocza - destruk. asfaltobetonowy
 - Chodniki / pobocza - kształtka betonowa szara
 - Krawężnik betonowy 30x15 cm lub 30x20 (+12)
 - Krawężnik betonowy 22x15 cm lub 30x20 (+4)
 - Krawężnik betonowy 22x15 cm lub 30x20 (+1)
 - Krawężnik betonowy 22x15 cm lub 30x20 (-1)
 - Obrzeże betonowe 30x8 cm
 - Krawędź jezdni bez krawężnika
 - Linie krawężnic
 - Prefabrykowane ścianki oporowe typ L
 - Osie
 - Kd ze studnią do remontu
 - Studzienka ściowa z przykanalikiem
 - Oświetlenie uliczne z prześwitem dla pieszych
 - Dren francuski z rurką dren. 110mm
 - Przeput z ściankami czołowymi
 - Przeput z obrubkami wlotów

Przebudowa dróg powiatowych nr 3502S, 3503S oraz 3504S na terenie Gminy Pietrowice Wielkie i Gminy Rudnik		
PROGRAM FUNKCJONALNO-UŻYTKOWY nr 3		
Plan zagospodarowania terenu - część 2		
Temat:	Skala 1:1000	
Lokalizacja:	DP3502S, Gmina Pietrowice Wielkie, Powiat Raciborski;	
Inwestor:	Powiat Raciborski, pl. Okrzei 4, 47-400 Racibórz	
Opracował:	mgr inż. Piotr Nowak	Rys nr 3.2
Opracował:		Marzec 2024 R

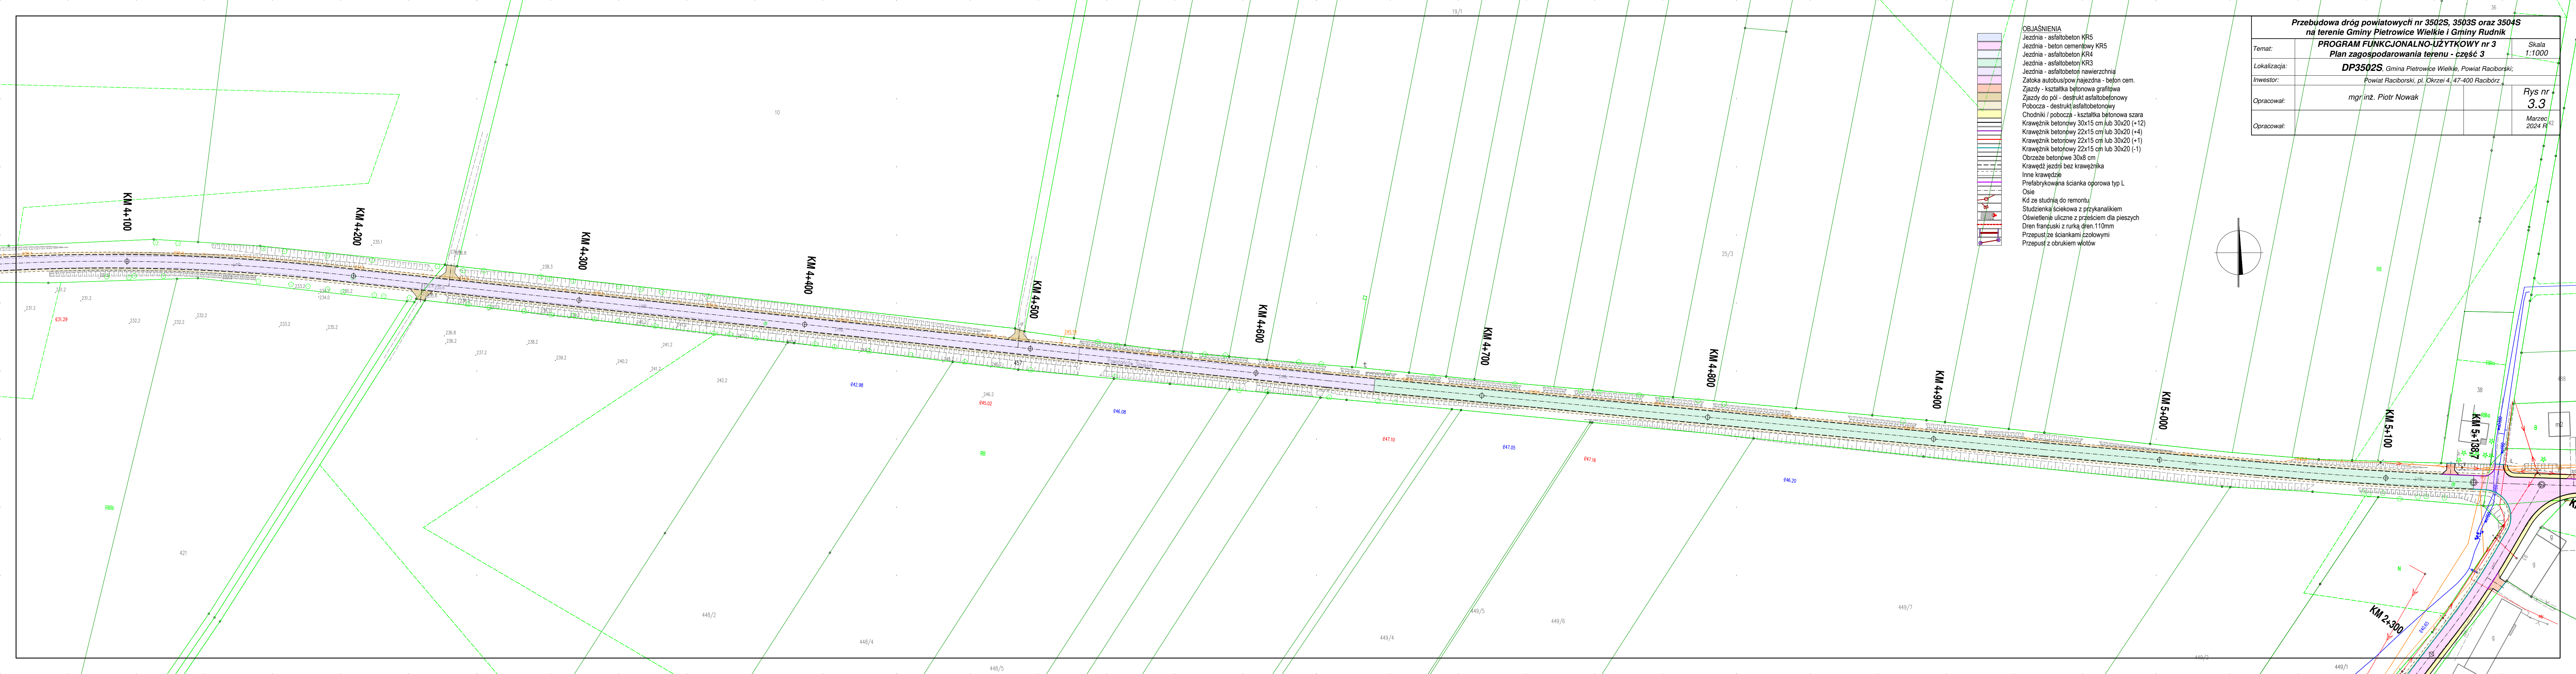

- OBJAŚNIENIA**
- Jezdnia - asfaltobeton KR5
 - Jezdnia - beton cementowy KR5
 - Jezdnia - asfaltobeton KR4
 - Jezdnia - asfaltobeton KR3
 - Jezdnia - asfaltobeton nawierzchnia
 - Zatoka autobus/pow.najezdna - beton cem.
 - Zjazdy do pól - desfrukt asfaltobetonowy
 - Pobocza - desfrukt asfaltobetonowy
 - Chodniki / pobocza - kształtka betonowa szara
 - Krawężnik betonowy 30x15 cm lub 30x20 (+12)
 - Krawężnik betonowy 22x15 cm lub 30x20 (+4)
 - Krawężnik betonowy 22x15 cm lub 30x20 (+1)
 - Krawężnik betonowy 22x15 cm lub 30x20 (-1)
 - Obrzeże betonowe 30x8 cm
 - Krawędź jezdni bez krawężnika
 - Inne krawędzie
 - Prefabrykowana ścianka oporowa typ L
 - Osie
 - Kd ze studnią do remontu
 - Studzienka ściekowa z przykanalikiem
 - Oświetlenie uliczne z przejściem dla pieszych
 - Dren francuski z rurką dren.110mm
 - Przepust ze ściankami żelaznymi
 - Przepust z obrukiem wotów

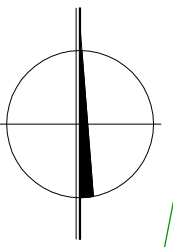

Przebudowa dróg powiatowych nr 3502S, 3503S oraz 3504S na terenie Gminy Pietrowice Wielkie i Gminy Rudnik		
Temat:	PROGRAM FUNKCJONALNO-UŻYTKOWY nr 3 Plan zagospodarowania terenu - część 3	Skala 1:1000
Lokalizacja:	DP3502S, Gmina Pietrowice Wielkie, Powiat Raciborski;	Rys nr 3.3
Inwestor:	Powiat Raciborski, pl. Okrzei 4, 47-400 Racibórz.	
Opracował:	mgr inż. Piotr Nowak	Marzec 2024 r.
Opracował:		