




MAPA DO CELÓW PROJEKTOWYCH

KOPIA MAPY ZASADNICZEJ
UKł. wsp.: 2000 s.6/Amsterdam
SKALA 1:500
Sektoria: 6.126.23.16.3.3
SG.6642.2.505.2022

Województwo: śląskie
Powiat: raciborski
Jedn. ew.: 241101_1 Racibórz
Obr.: ew.: 0005 Ostróg
Obiekt: ul. Bosacka
dz. 498/78 i inne
Wykonawca:
Usługi Geodezyjno - Kartograficzne Piotr Paskuda
Geodeta uprawniony: Piotr Paskuda nr upr. 17558 zakres 1 i 2
Data opracowania: 23.03.2022 r.



Poświadczam, że niniejszy dokument został opracowany w wyniku prac geodezyjnych i kartograficznych, których rezultaty zawiera operat techniczny pozytywnie zweryfikowany. Jednocześnie informuję, że jestem świadomy odpowiedzialności karniej za złożenie fałszywego oświadczenia.	
Identyfikator zgłoszenia prac geodezyjnych	SG.6642.2.505.2022
Organ służby geodezyjnej, który otrzymał zgłoszenie	Ośrodek Dokumentacji Geodezyjnej i Kartograficznej w Raciborzu pl. Orzełki 4 47-400 RACIBÓRZ
Wykonawca prac geodezyjnych	Usługi Geodezyjno-Kartograficzne Piotr Paskuda
Nr oraz data sporządzenia dokumentu zawierającego wyrok pozytywny weryfikacji	Protokół weryfikacji nr OPN P.2411.2022.597 dnia 31.03.2022 r.
Imię i nazwisko oraz nr uprawnień zawodowych kierownika prac	Piotr Paskuda nr upr. 17558 zakres 1 i 2

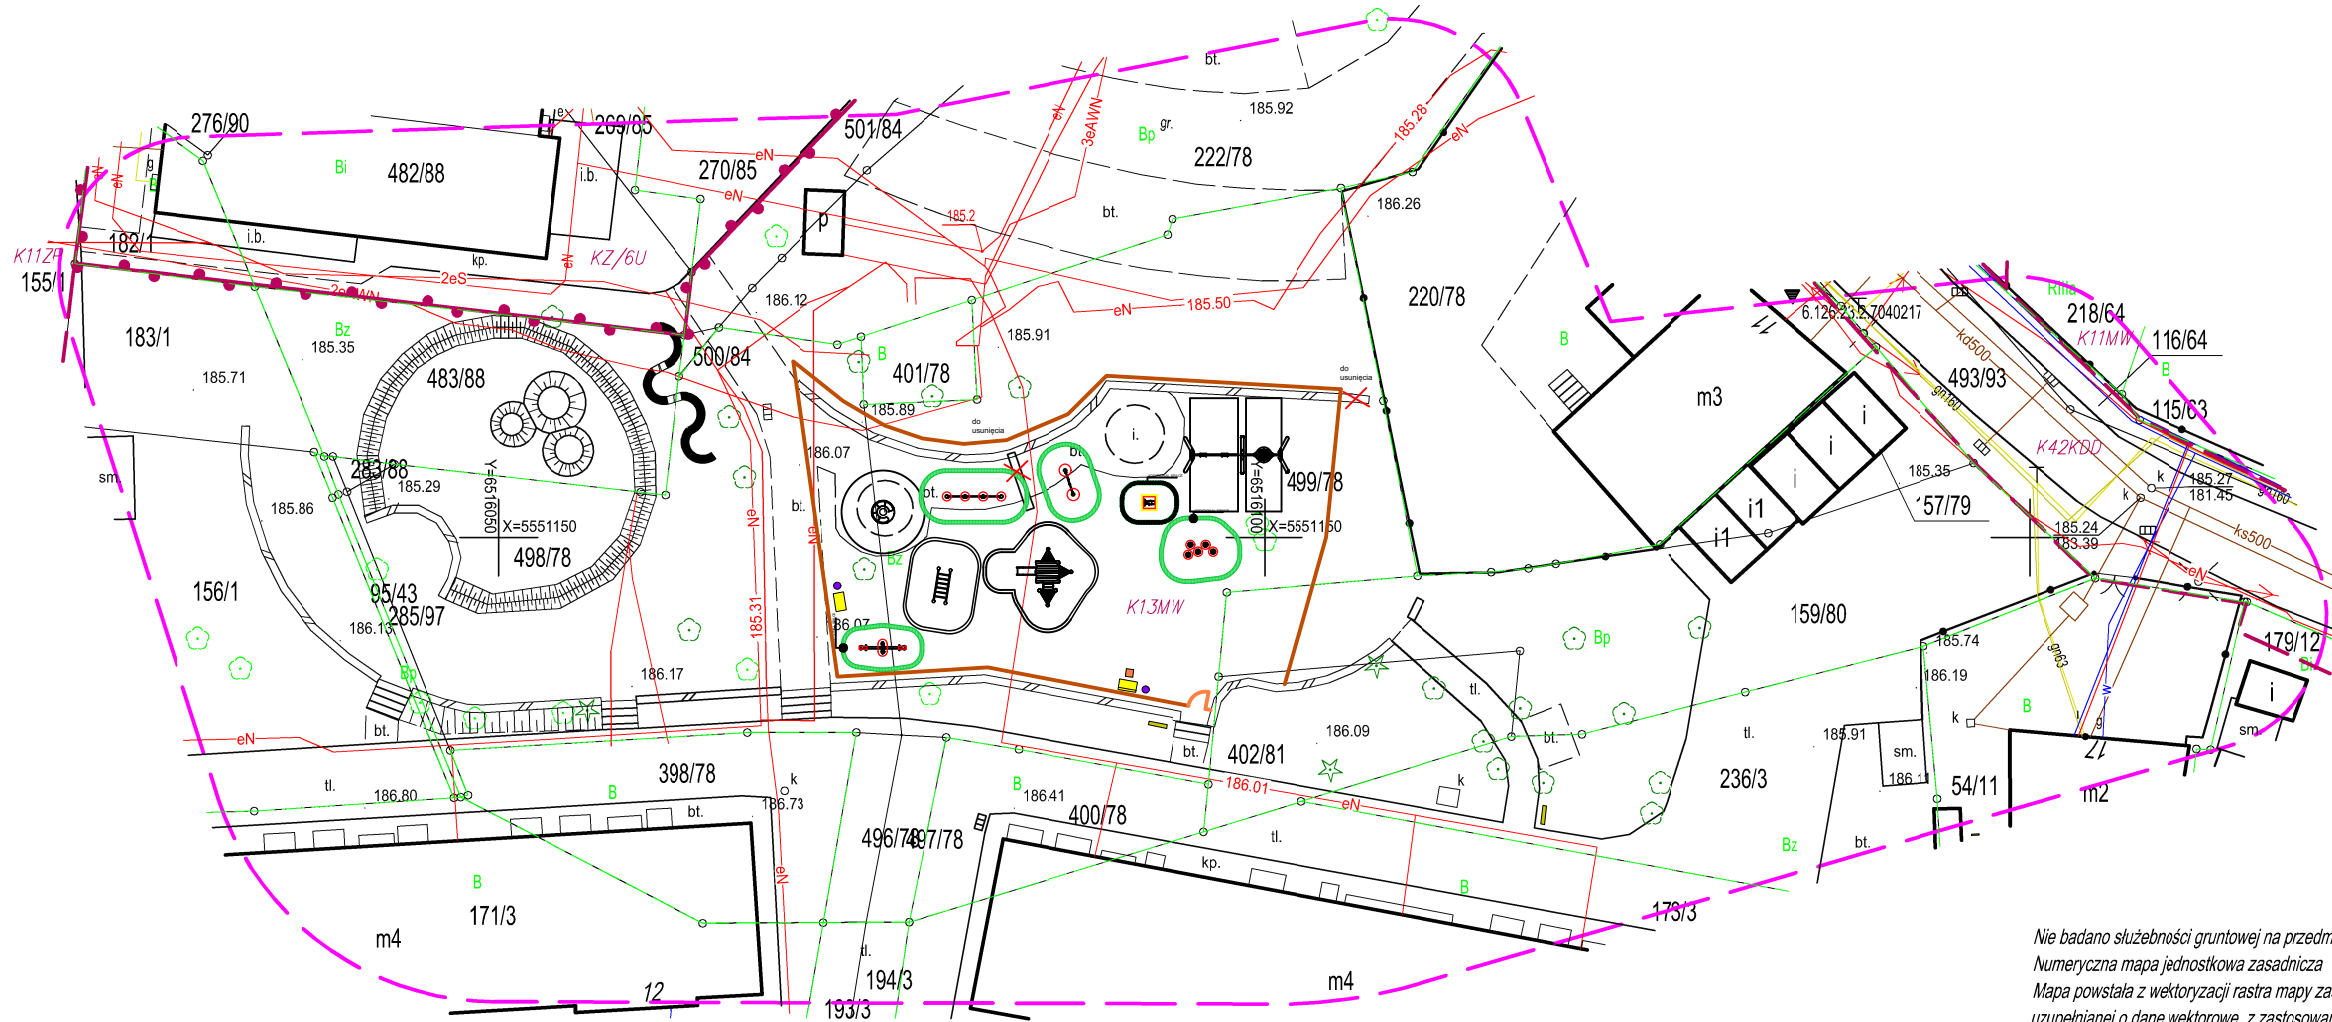

LEGENDA:

- projektowane ogrodzenie
- pojemnik na odpady
- stolik
- ławka
- stojak na rowery
- drabinka do wspinaczki
- drążki do wspinaczki
- siatka do wspinaczki
- bujaki
- huśtawka wazka
- "grzybyki" do przeskoków
- huśtawka podwójna z "gniazdem"
- karuzela ze stolikiem
- domek ze zjeżdżalnią



Projekt zagospodarowania terenu		skala: 1:500
Obiekt:	"Plac zabaw na Bosaczu"	data: 05.2022
Inwestor:	Miasto Racibórz ul. Króla Stefana Batorego 6	
Adres inwestycji:	dz. nr 498/78, obręb Ostróg, jedn. ewid. Racibórz	

nie badano służebności gruntowej na przedmiotowej działce
Numeryczna mapa jednostkowa zasadnicza
Mapa powstała z wektoryzacji rastra mapy zasadniczej
uzupełnianej o dane wektorowe, z zastosowaniem symboliki nieobowiązującej
już instrukcji K-1- mapa zasadnicza z 1998r., dostępnej na stronie www.gugik.gov.pl
Granice wniesiono na podstawie numerycznej mapy ewidencji gruntów,
poczynanej z PZGIK, z wymaganą przepisami dokładnością.
Do celów prawnych granice działek wymagają ustalenia w terenie.
Nie wyklucza się istnienia w terenie innych nie wykazanych na mapie urządzeń sieci
uzbrojenia terenu, które nie były zgłoszone do inwentaryzacji powykonawczej.
W zakresie opracowania nie stwierdzono projektów z narażeniem na kolizje

- LEGENDA:
- zakres opracowania mapy
 - linie rozgraniczające tereny o różnych przeznaczeniach lub różnych zasadach zagospodarowania
 - granica strefy ochrony konserwatorskiej
 - oznaczenia z miejscowego planu zagospodarowania przestrzennego