
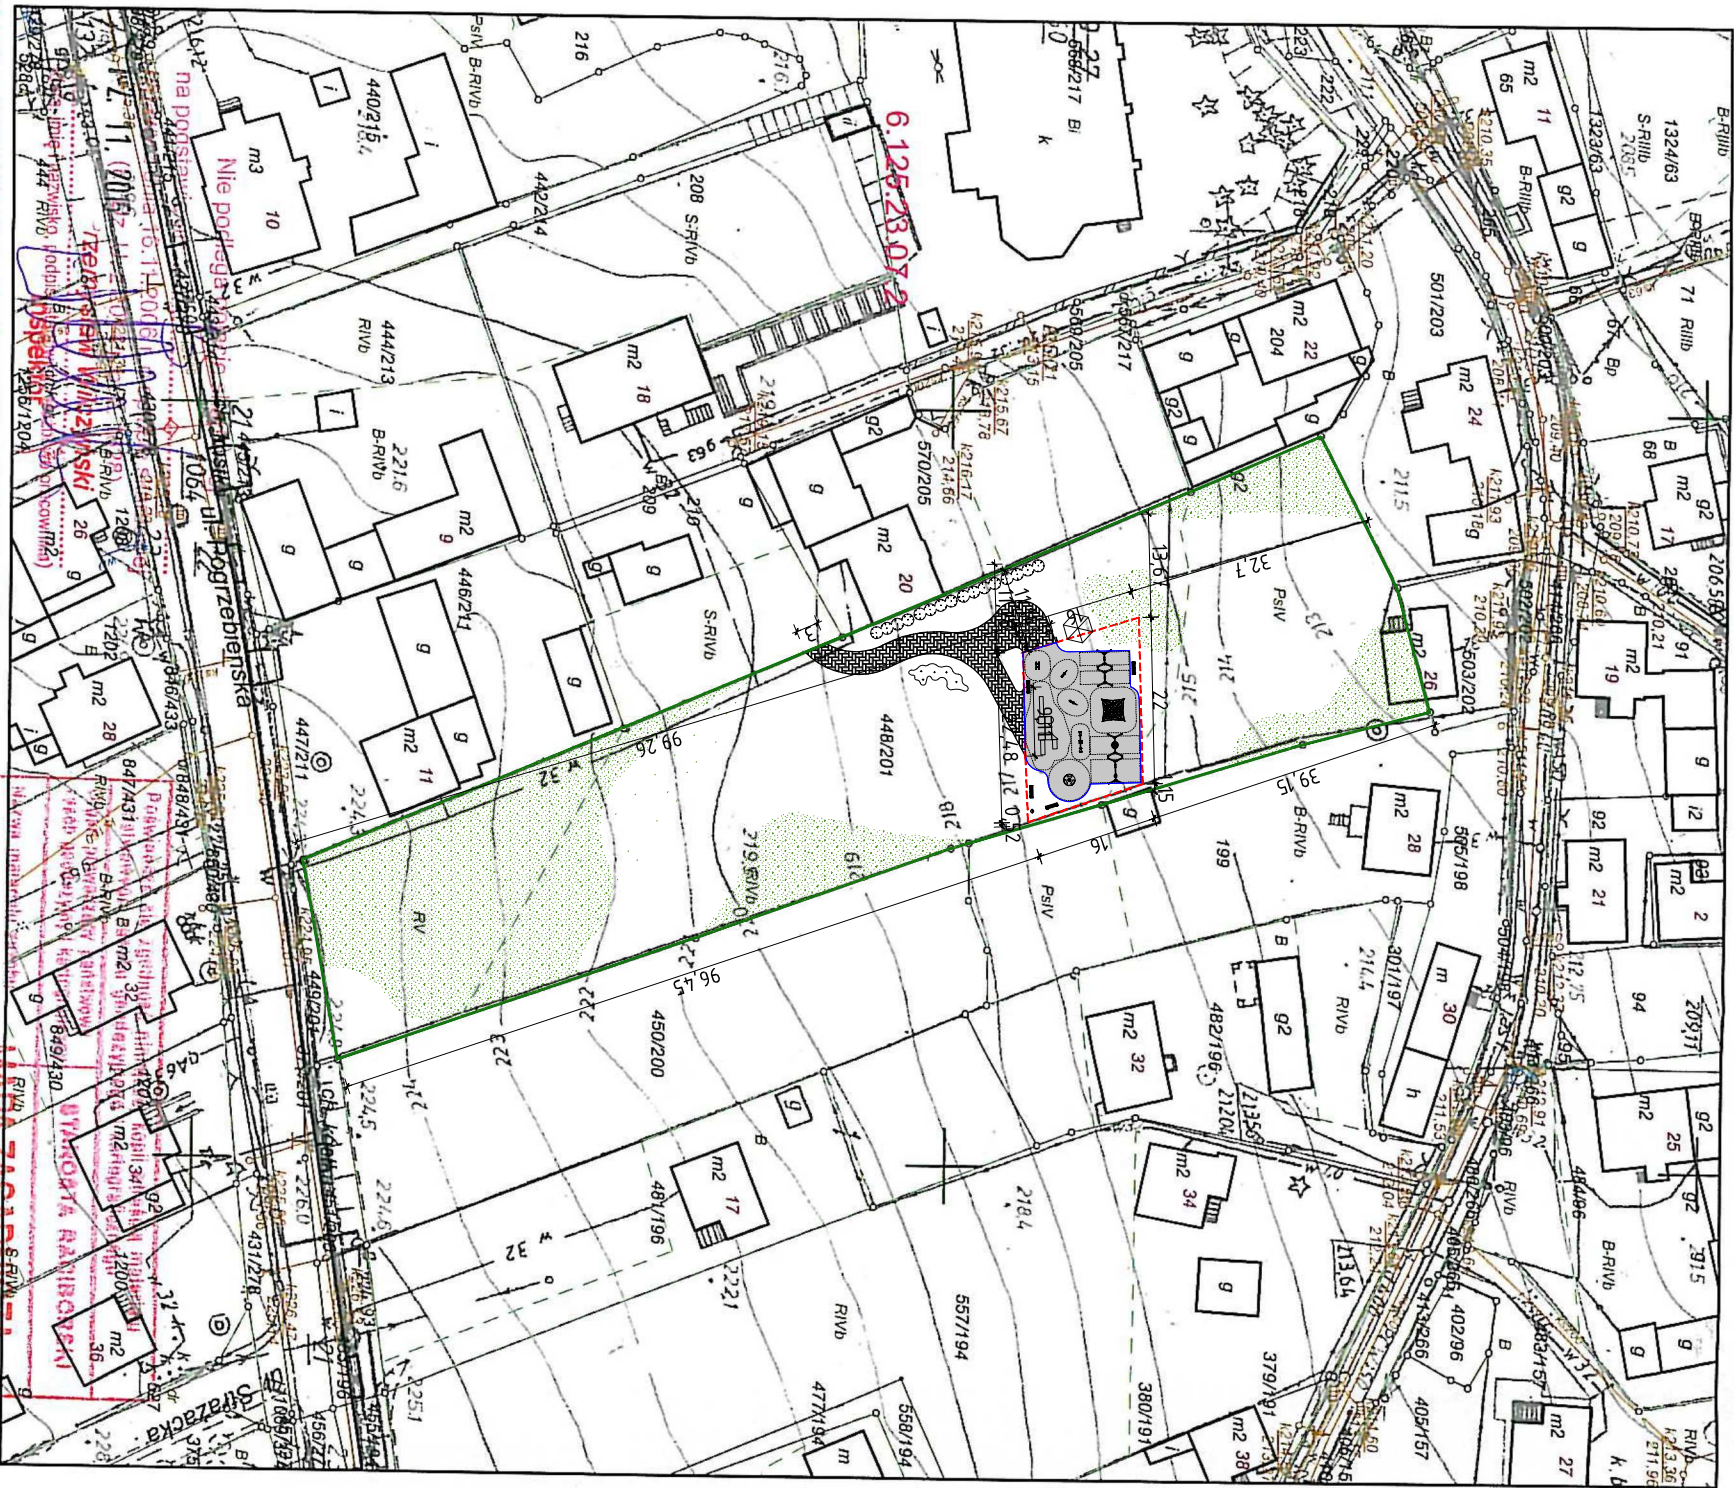


 

Niniejsza mapa jest prowadzona w postaci rastrowej systematycznie uzupełnianej o dane wektorowe, z zastosowaniem symboliki nieobowiązującej już instrukcji K-1 - mapa zasadnicza z 1998r., dostępnej na stronie www.gugik.gov.pl.
Nie wszystkie dane ewidencyjne wykazane na niniejszej mapie spełniają wymagania dokładnościowe określone w przepisach.
Mapę sporządził: Przemysław Wilczyński

MAPA ZASADNICZA
P.2411.2010.1
z dnia 12.11.2015
Tadeusz Rogala
Podpis

Osoba wykonująca kopii
Inny, niż wyżej i podpis, osoby
reprezentującej organ

LEGENDA:	
granica działki	
zakres placu zabaw	
nawierzchnia poliuretanowa	
nawierzchnia utwardzona - betonowa	
zielen niska	
zielen wysoka urządzona	
ZESTAWIENIE POWIERZCHNI:	
Powierzchnia placu zabaw:	34,0 m ²
Nawierzchnia poliuretanowa:	268 m ²
Powierzchnia utwardzona – betonowa:	158 m ²
Obwód nawierzchni betonowej	~ 100 m.b
BIURO PROJEKTOWE	
ARCHIPIAN PRACOWNIA PROJEKTOWA	
ul. Krótką 9 47-460 Chataupki	tel. 887 456 889 e-mail: biuroarchipian@op.pl
TYTUŁ OPERACJONALNY	
PROJEKT PLACU ZABAW.	
LOKALIZACJA	
ul. Kapłana Serafina Myśliwca, dz. nr 448/201, 47-400 Racibórz – Brzezie	
INWESTOR	
Urząd Miasta Racibórz ul. Stefana Batorego 6, 47-400 Racibórz.	
BRANŻA	
BUDOWLANA	
STADIUM	
PROJEKT BUDOWLANO-ARCHITEKTONICZNY	
RYSUNEK	
PLAN ZAGOSPODAROWANIA TERENU.	
OPRACOWAŁ	
NR ARCHIWALNY	
I/39	
SKALA	
1:1000	
NR RYSUNKU	
PZ-1	
DATA	
LISTOPAD 2015	