


Oznakowanie skrzyżowania
ul. Stalowa i ul. Bolesława Prusa

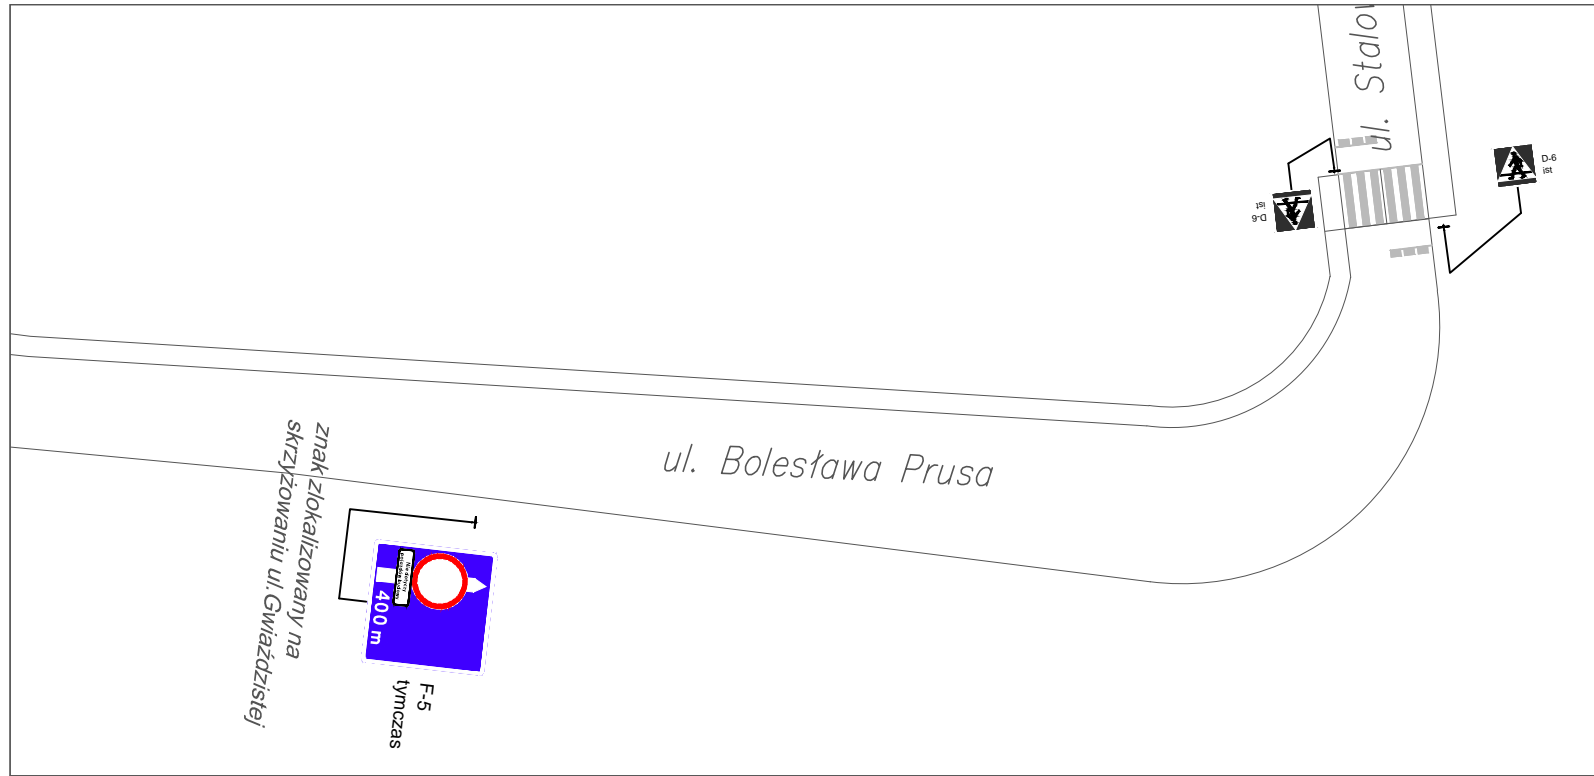

Legenda:

- oznakowanie pionowe na czas prowadzenia robót
- odcinek prowadzenia robót

UWAGA!


Wykonawca w czasie realizacji robót ma obowiązek zapewnić wyjazd i wjazd na ul. Stalową samochodom ciężarowym, harmonogram prac związanych z realizacją zadania należy dostosować planu transportu i uzgodnić z firmami zlokalizowanymi przy ul. Stalowej. Na skrzyżowaniu ul. Kościuszki, Łąkowej i Stalowej należy zapewnić ręczne kierowanie ruchem przez uprawnionych pracowników w sytuacjach korkowania się w godzinach szczytu.

Program sygnalizacji wahadkowej

K1 — kierunek Racibórz CENTRUM


K2 — kierunek Rafako

K1a — wyjazd z ul. T. Kościuszki

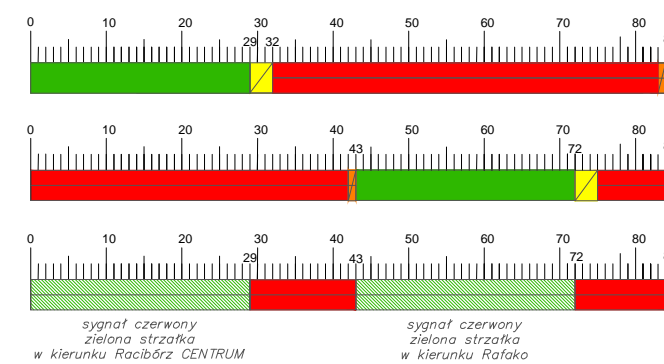

Legenda:

- sygnal czerwony
- sygnal czerwony + żółty
- sygnal zielony
- sygnal żółty

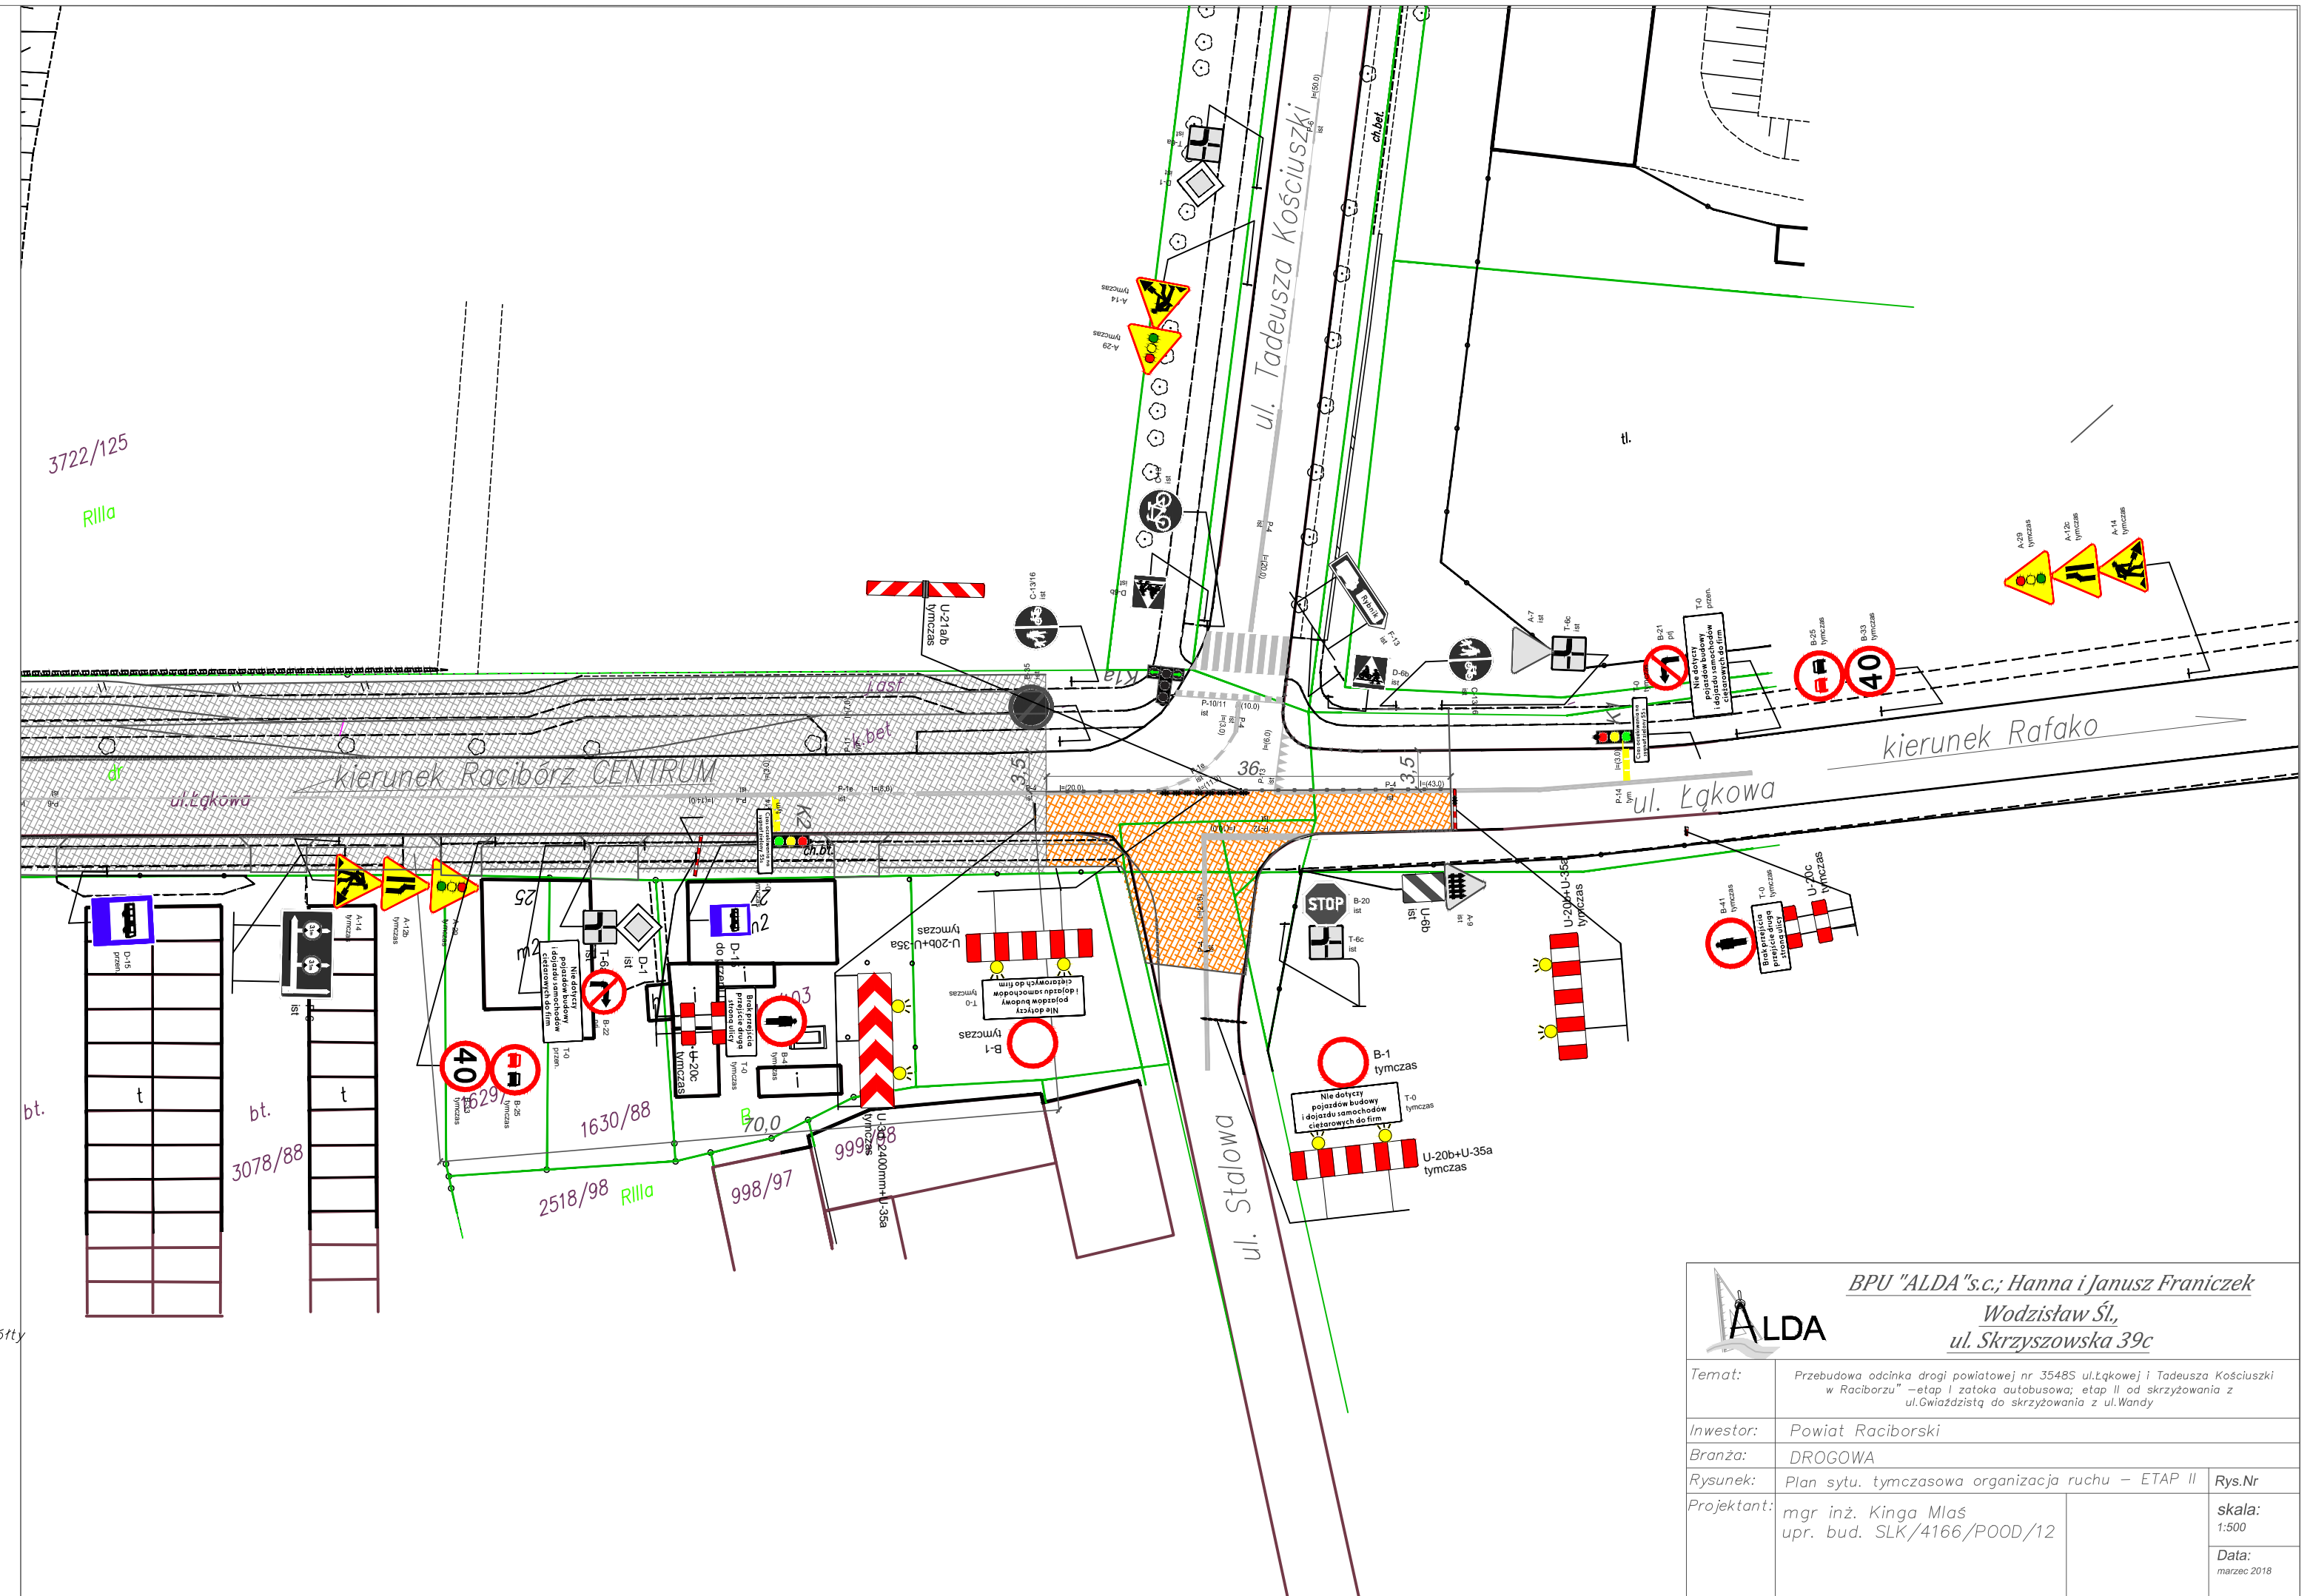

ALDA		<i>BPU "ALDA" s.c.; Hanna i Janusz Franciczek Wodzisław Śl., ul. Skrzyszowska 39c</i>	
Temat:	Przebudowa odcinka drogi powiatowej nr 35485 ul. Łąkowej i Tadeusza Kościuszki w Raciborzu" – etap I zatoka autobusowa; etap II od skrzyżowania z ul. Gwiaździstą do skrzyżowania z ul. Wandy		
Inwestor:	Powiat Raciborski		
Branża:	DROGOWA		
Rysunek:	Plan sytu. tymczasowa organizacja ruchu – ETAP II		Rys.Nr
Projektant:	mgr inż. Kinga Maś upr. bud. SLK/4166/POOD/12		skala: 1:500
			Data: marzec 2018