


- K1 –kierunek ul. Łąkowa
- K2 –kierunek ul. Kolejowa
- K1a –wyjazd z ul. Jeziorowej
- K2a –wyjazd z ul. Wandy

Program sygnalizacji wahadłowej

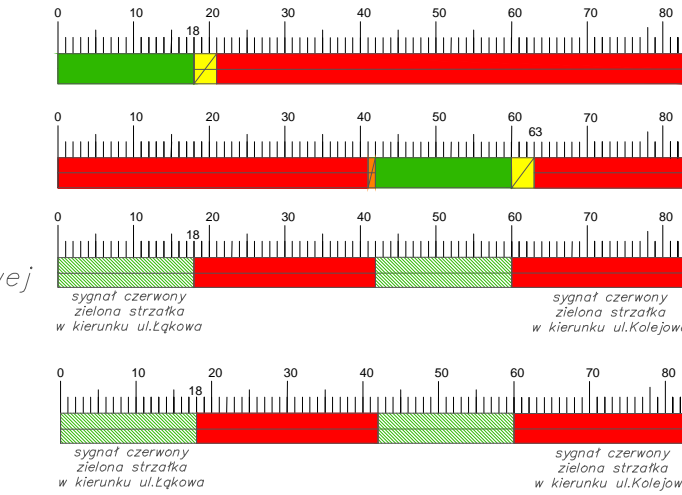

- Legenda:
- █ - sygnat czerwony
 - █ - sygnat czerwony + żółty
 - █ - sygnat zielony
 - █ - sygnat żółty

- Legenda:
- oznakowanie pionowe na czas prowadzenia robót
 - odcinek prowadzenia robót

ALDA
 BPU "ALDA" s.c.; Hanna i Janusz Francizek
 Wodzisław Śl.,
 ul. Skrzyszowska 39c

Temat: Przebudowa odcinka drogi powiatowej nr 3548S ul.Łąkowej i Tadeusza Kościuszki w Raciborzu – etap I zatoka autobusowa; etap II od skrzyżowania z ul. Gwiazdźską do skrzyżowania z ul. Wandy

Inwestor: Powiat Raciborski

Branża: DROGOWA

Rysunek: Plan sytu. tymczasowa organizacja ruchu –ETAP VII

Projektant: mgr inż. Kinga Miało
 upr. bud. SLK/4166/POOD/12

Rys.Nr:
 skala: 1:500
 Data: marzec 2018