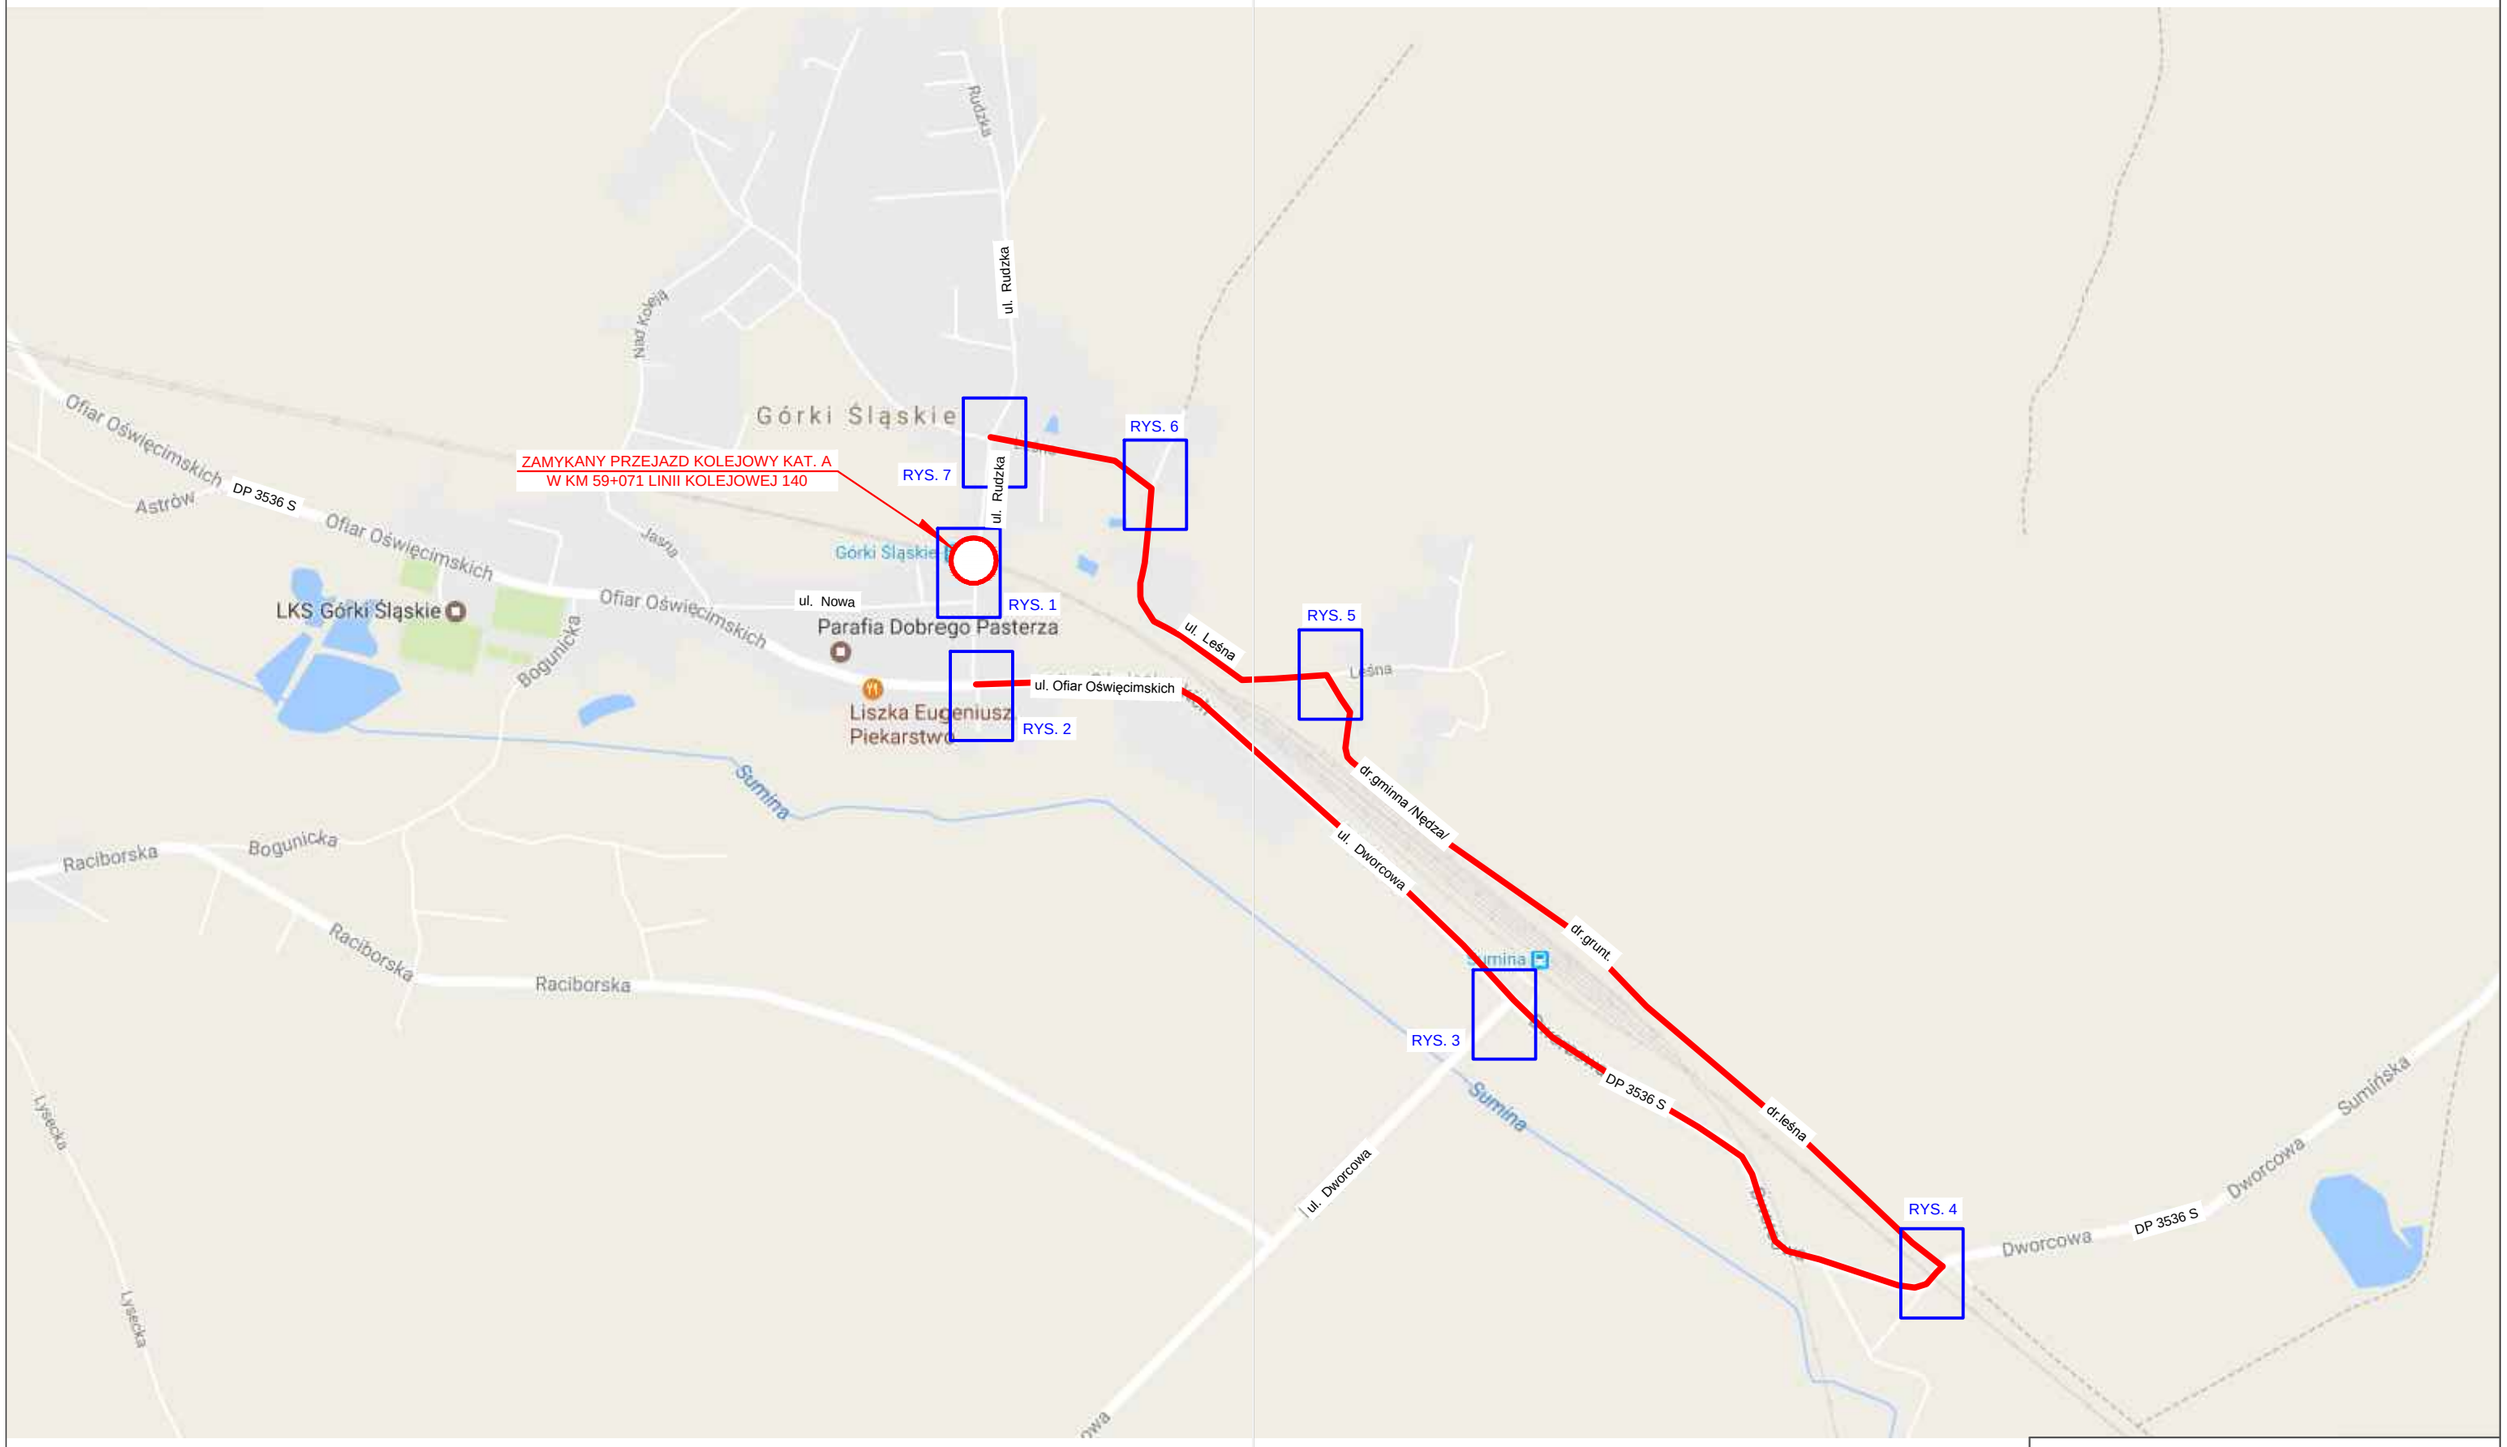

SOLID - RAIL S.C.
ul. Jarosława Iwaszkiewicza 3b/3
52-211 Wrocław

Prace na liniach kolejowych nr 140, 148, 157, 159, 173, 689, 691 na odcinku Chybie - Żory - Rybnik - Nędza/Turze" w ramach Programu Operacyjnego Infrastruktura i Środowisko (POIiŚ 5.2-5)

PROJEKT TYMCZASOWEJ ORGANIZACJI RUCHU

Plan sytuacyjny Plan objazdu	Skala 1:10 000	RYS. A
Projekt opracował: Krzysztof Holeniewski	Data opracowania: maj 2017	Podpis: