




|                              |                |                                                                 |                                                                                       |                                |
|------------------------------|----------------|-----------------------------------------------------------------|---------------------------------------------------------------------------------------|--------------------------------|
| <u>Jednostka projektowa:</u> |                | <b>"DROG-BUD" Sp. z o.o.</b>                                    |                                                                                       | tel.: +48 (34) 366 51 00       |
|                              |                | Lubojenka                                                       |                                                                                       | fax: +48 (34) 360 73 77        |
|                              |                | ul. Prosta 88/90                                                |                                                                                       | mail: drog-bud@drog-bud.com.pl |
|                              |                | 42-209 Częstochowa                                              |                                                                                       |                                |
| <u>Zamawiający:</u>          |                | <b>Zarząd Dróg Wojewódzkich w Katowicach</b>                    |                                                                                       |                                |
|                              |                | ul. Lechicka 24                                                 |                                                                                       |                                |
|                              |                | 40-609 Katowice                                                 |                                                                                       |                                |
| <u>Nazwa inwestycji:</u>     |                | <b>Przebudowa drogi wojewódzkiej nr 935 ETAP I</b>              |                                                                                       |                                |
|                              |                | Odcinek B - Przebudowa skrzyżowania DW 935 z DW 919 w Raciborzu |                                                                                       |                                |
| <u>Nazwa opracowania:</u>    |                | <b>PROJEKT TYMCZASOWEJ ORGANIZACJI RUCHU</b>                    |                                                                                       |                                |
| <u>Nazwa rysunku:</u>        |                | Trasa objazdu                                                   |                                                                                       |                                |
| <u>Projektant:</u>           | Wojciech Kubik | <u>Podpis:</u>                                                  |  | <u>Data:</u>                   |
|                              |                |                                                                 |                                                                                       | 01-2020                        |
|                              |                |                                                                 |                                                                                       | <u>Skala:</u>                  |
|                              |                |                                                                 |                                                                                       | 1:10000                        |
|                              |                |                                                                 |                                                                                       | <u>Nr rysunku:</u>             |
|                              |                |                                                                 |                                                                                       | TOR-02                         |






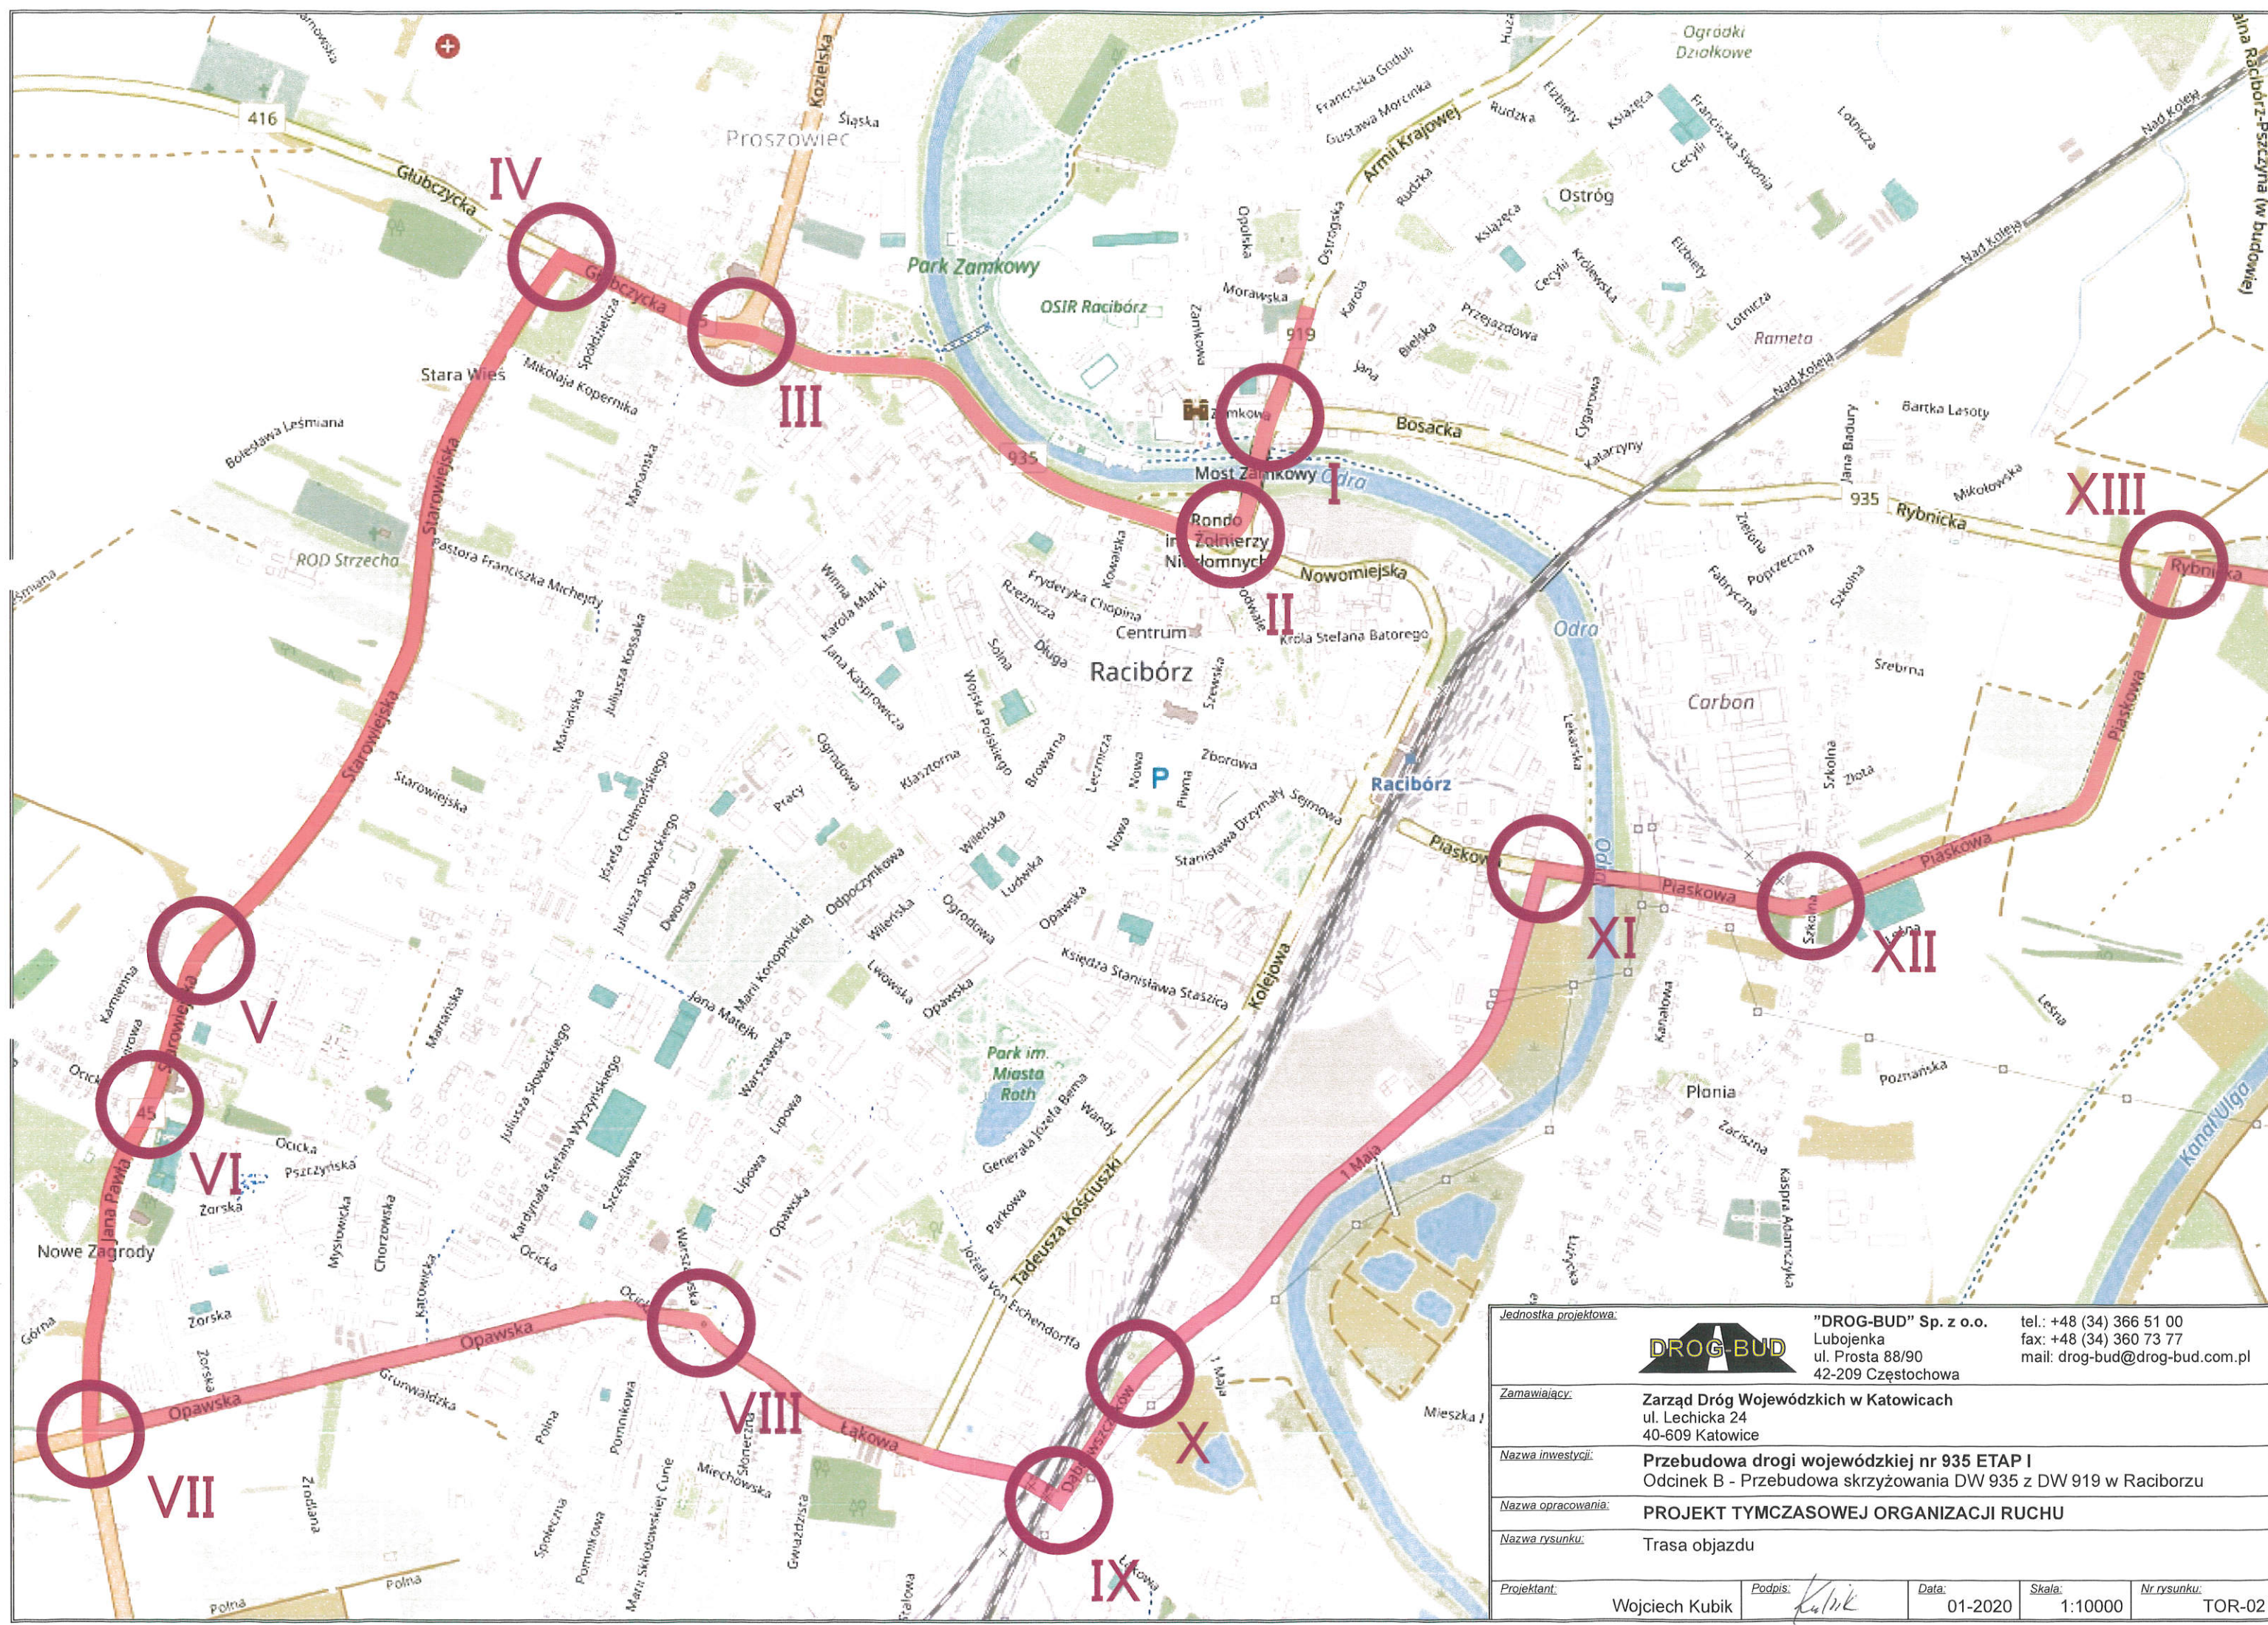





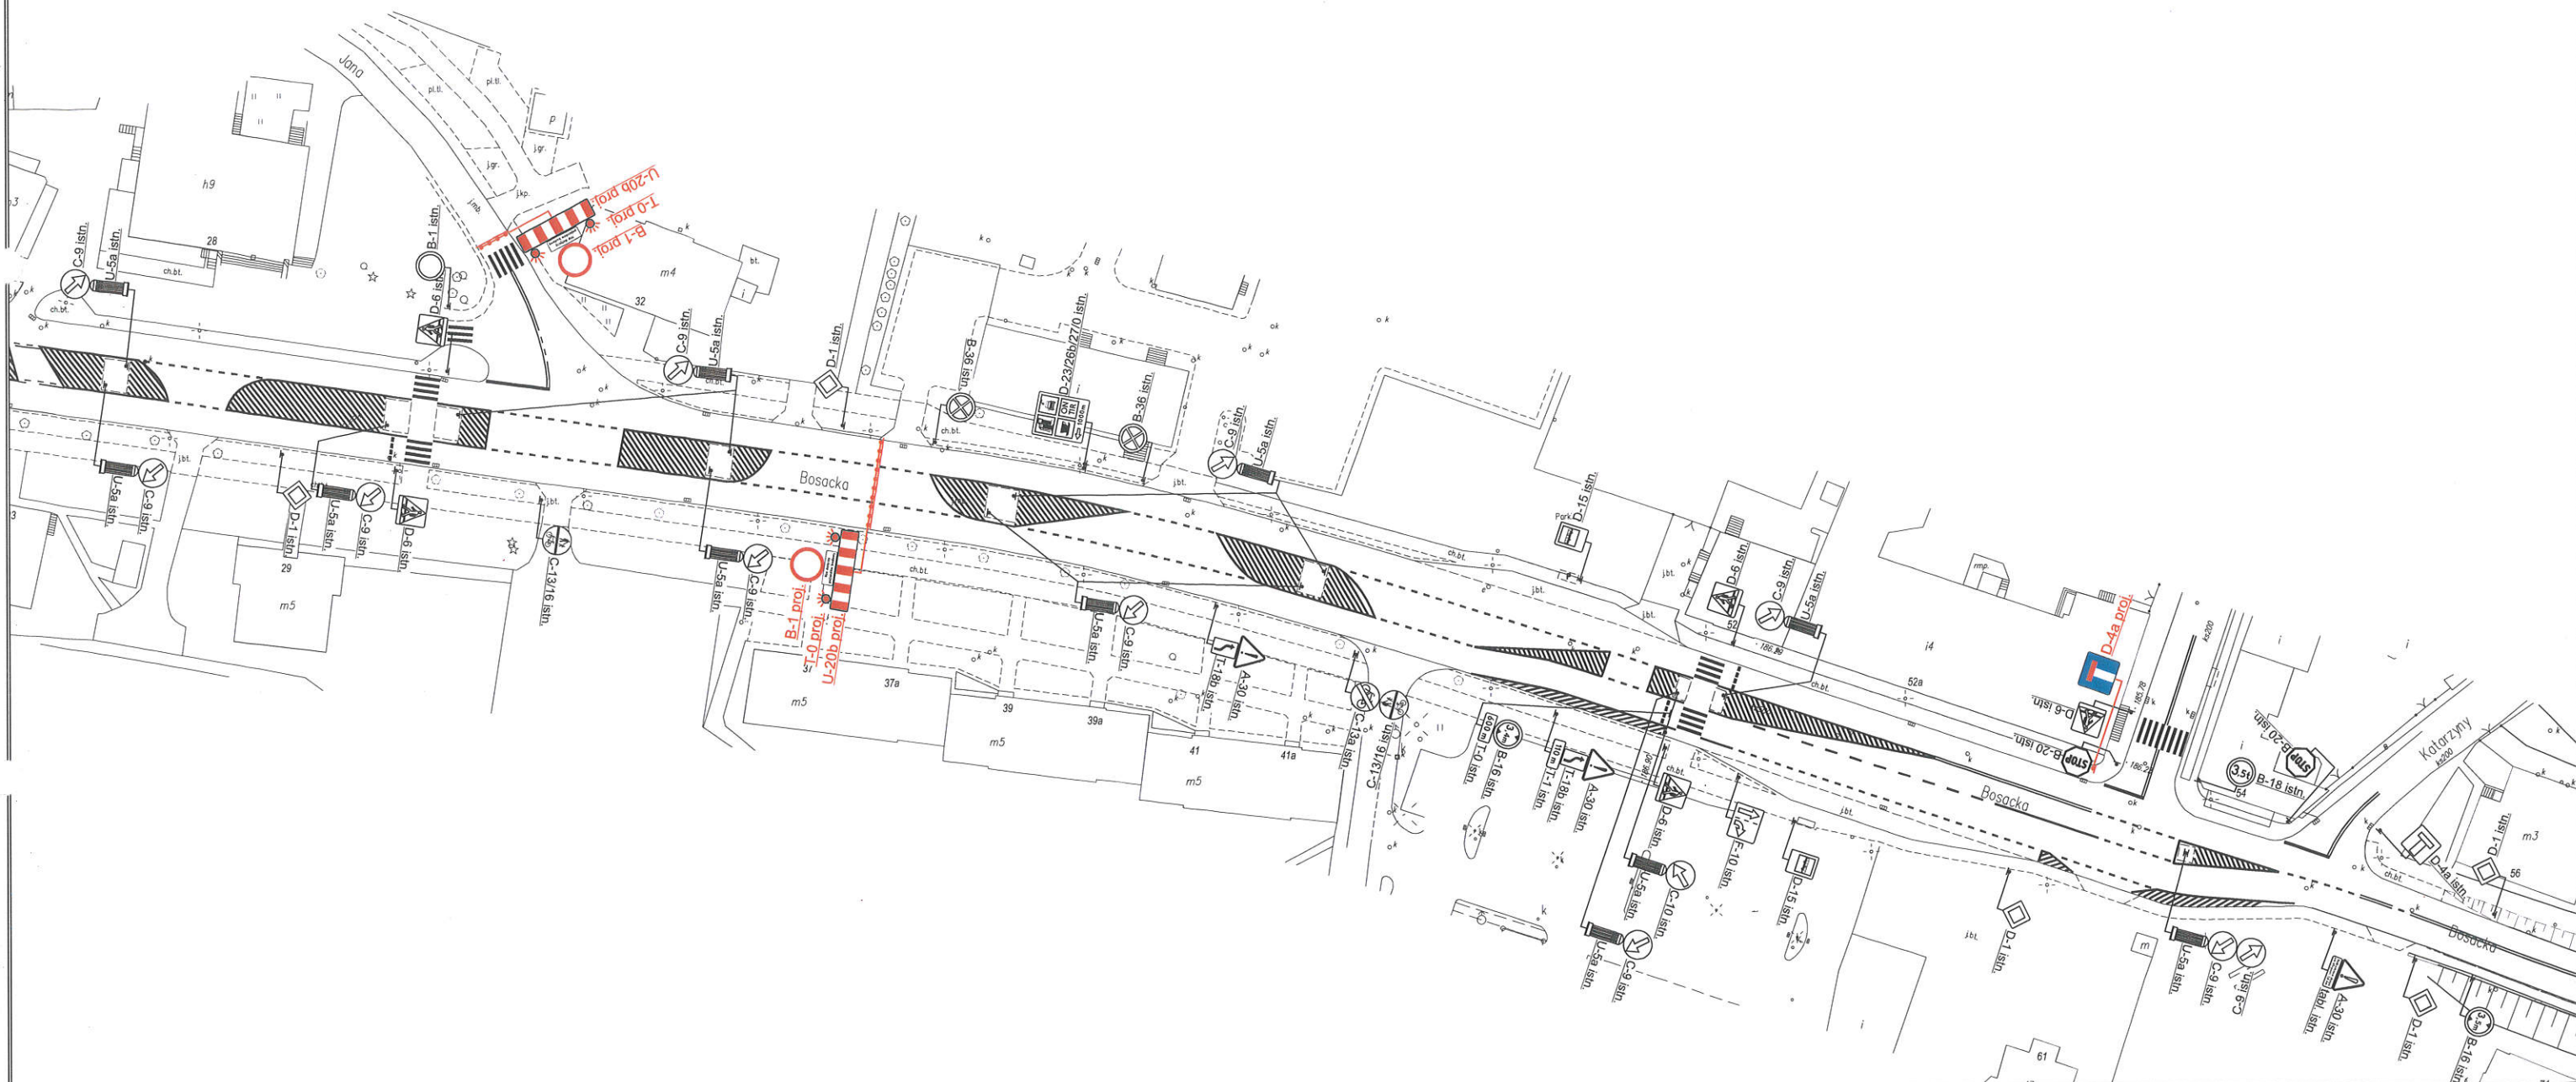

DROG-BUD

tel.: +48 (34) 366 51 00  
fax: +48 (34) 360 73 77  
mail: drog-bud@drog-bud.com.pl

**Zarząd Dróg Wojewódzkich w Katowicach**  
ul. Lechicka 24  
40-609 Katowice

**Przebudowa drogi wojewódzkiej nr 935 ETAP I**  
Odcinek B - Przebudowa skrzyżowania DW 935 z DW 919 w Raciborzu

## PROJEKT TYMCZASOWEJ ORGANIZACJI RUCHU

Oznakowanie miejsca robót - skrzyżowanie nr I - etap I-III

Wojciech Kubik

is: the bit

|              |         |
|--------------|---------|
| <u>Data:</u> | 01-2020 |
|--------------|---------|

Skala: 1:1000

|             |        |
|-------------|--------|
| Nr rysunku: | TOR-06 |
|-------------|--------|