

LEGENDA

SKALA
10 0 10 20 30
1:1000

- granica opracowania
- przystanek bez zatok
- przystanek z zatoką
- istniejący most na SWDŚ
- przystanek tramwajowy lokalizacja WP 5
- przystanek tramwajowy projektowany
- przystanek autobusowy zlokalizowany
- przystanek autobusowy projektowany
- przystanek autobusowy zlikwidowany
- przystanek tramwajowy wyspa międzytorowa + wyspa dostępowa do zatoki autobusowej
- przystanek tramwajowy peronowy nowa

eurokspert	Biuro Konsultingowo-Doradcze EUROEKSPERT mgr inż. Jacek Swarzyński	ul. PIKOSZ 10 42-384 WYRYKI-BAR tel. 34 3711 124 www.biuroeurokspert.pl
ZAMAWIAJĄCY:	URZĄD MIASTA RACIBÓRZ	
TEMAT:	OPRACOWANIE DOKUMENTACJI KONCEPCYJNO – ŚRODOWISKOWEJ DLA MODERNIZACJI OBWODNICY RACIBORZA	
STADIUM:	STUDIUM TECHNICZNO – EKONOMICZNO – ŚRODOWISKOWE	
BRANŻA:	DROGOWA	
OBIEKT:	MODERNIZACJA OBWODNICA RACIBORZA	
	PLAN SYTUACYJNY skr. – WARIANT 12A MODERNIZACJA OBWODNICA RACIBORZA	1
PROJEKTANT:		SKALA 1:1000
SPRAWDZAŁ/A:	dr inż. Jacek Swarzyński	RACIBÓRZ 2020



LEGENDA


Metry

50 0 50 100

1:1000

- granice pas gruntu - nabyty obszar
- przykrawężnik ok. jezdni
- przykrawężnik zielony
- krawężnik najazdowy
- przykrawężnik nawierzchnia bitumiczna MR 5
- przykrawężnik nawierzchnia chodnikowa
- przykrawężnik pobocze utwardzone
- przykrawężnik granicapasa dzielącego
- przykrawężnik wysoki wbudowany
- przykrawężnik nawierzchnia asfaltowa jezdni - kolejne dodawane w ramach rozbudowy
- przykrawężnik nawierzchnia zielona rondo

euroekspert	Biuro Konsultingowo-Doradcze EUROEKSPERT dr inż. Jacek Sawarynski ul. PRUSA 10 43-384 WILKOWICE www.biuroeurosept.pl
INWESTOR:	URZĄD MIASTA RACIBÓRZ
TEMAT:	OPRACOWANIE DOKUMENTACJI KONCEPCYJNO – ŚRODOWISKOWEJ DLA WSCHODNIEJ OBWODNICY RACIBORZA
STADIUM:	STUDIUM TECHNICZNO – EKONOMICZNO – ŚRODOWISKOWE
BRANŻA:	DROGOWA
OBIEKT:	WSCHODNIA OBWODNICA RACIBORZA
	PLAN SYTUACYJNY – WARIANT DA WSCHODNIA OBWODNICA RACIBORZA
PROJEKTANT	
SPRAWDZIŁ/ZŁ:	dr inż. Jacek Sawarynski
SKALA:	1:1 000
DATA:	2022

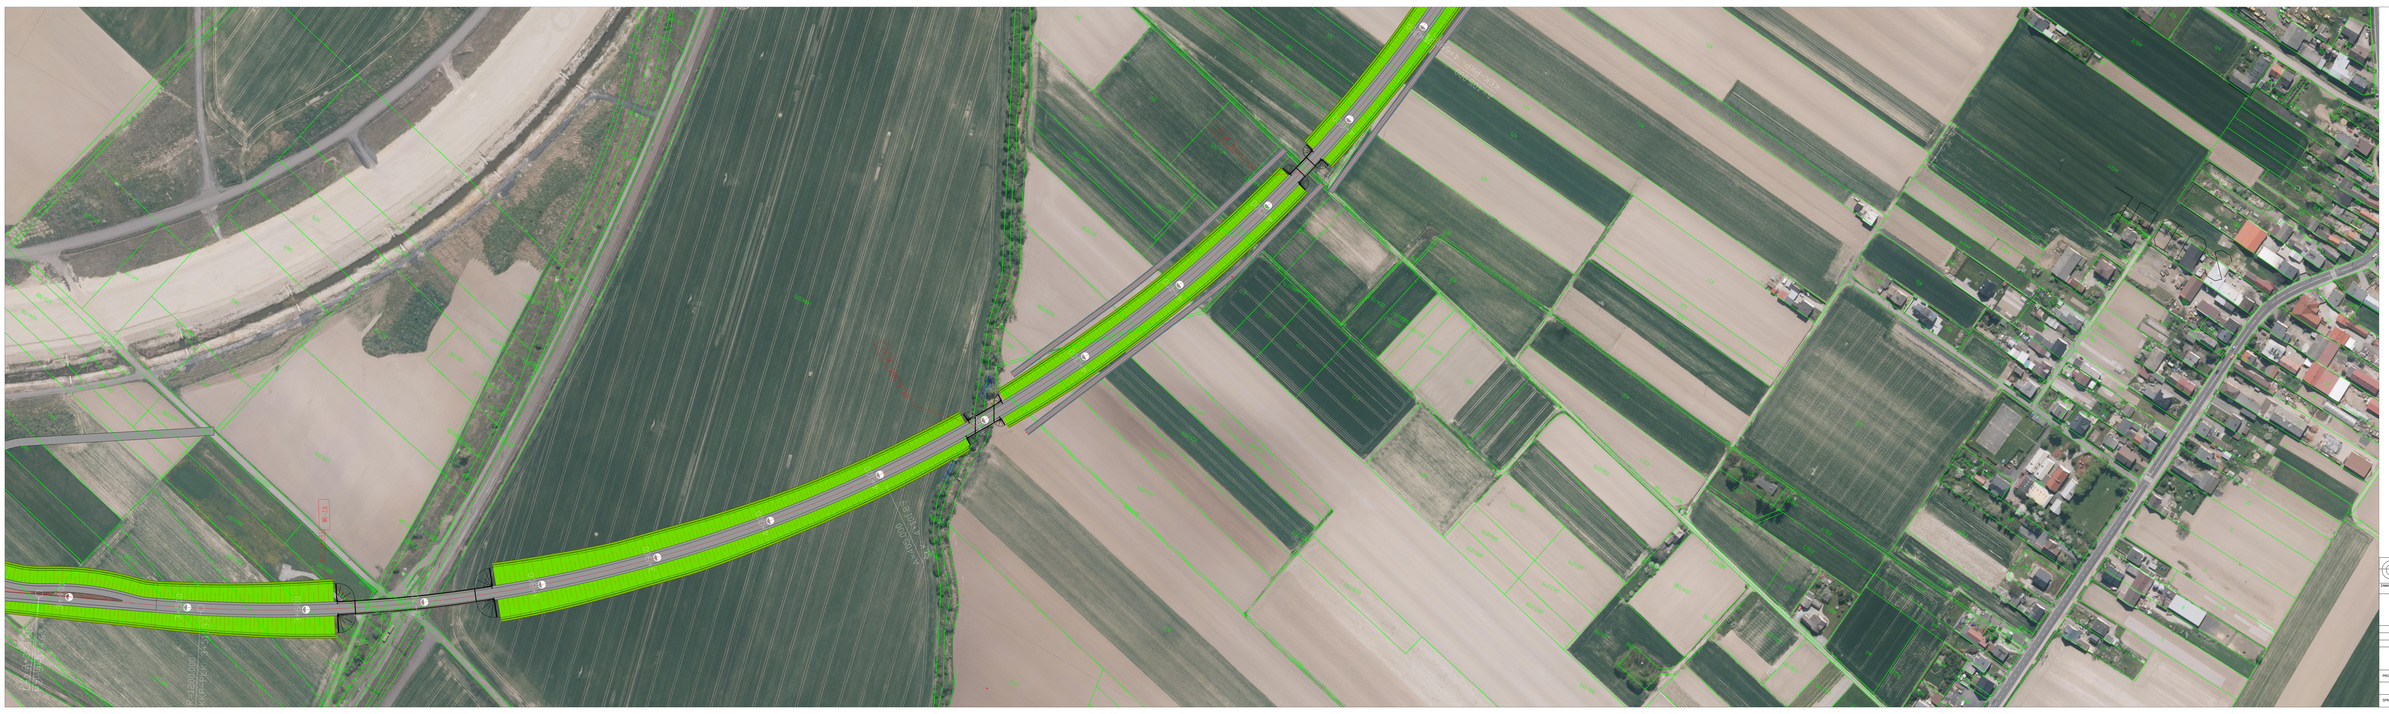

LEGENDA

Metry

50 0 50 100

1:1000

- granica gmin granica / numery działek
- przykładowa nr jezdni
- przykładowa skarpy
- przykładowa nr ciągu
- przykładowa nawierzchnia bitumiczna MR 5
- przykładowa nawierzchnia chodników
- przykładowa pobocze utwardzone
- przykładowa przekrój drogi
- przykładowa wysoty krzyżowej
- przykładowa nawierzchnia asfaltowa - kolejne dostosowuje do istniejącej
- przykładowa nawierzchnia zielenia rondo

euroekspert	Biuro Konsultingowo-Doradcze EUROEKSPERT dr inż. Jacek Sawarynski; ul. PRUSA 10, 43-384 WYMYSŁÓW, www.biuroeurospert.pl
ZAMAWIAJĄCY:	URZĄD MIASTA RACIBÓRZ
ZADANIE:	OPRACOWANIE DOKUMENTACJI KONCEPCYJNO – ŚRODOWISKOWEJ DLA WSCHODNIEJ OBWODNICY RACIBÓRZA
STADIUM:	STUDIUM TECHNICZNO – EKONOMICZNO – ŚRODOWISKOWE
BRANŻA:	DROGOWA
OBIEKT:	WSCHODNIA OBWODNICA RACIBÓRZA
	PLAN SYTUACYJNY – WARIANT IIA WSCHODNIA OBWODNICA RACIBÓRZA
PROJEKTANT	
SPRAWDZAJĄCY:	dr inż. Jacek Sawarynski
SKALA:	1:1000
DATA:	PAŹDZIERNIK 2015



LEGENDA

Metry

30 0 30 60

1:1000

- istniejąca granica i numery działek
- projektowana oś jezdni
- projektowane skarpy
- istniejący most nr (SKP)
- projektowana nawierzchnia bitumiczna KR 5
- projektowana nawierzchnia chodnikowa
- projektowane pobocze utwardzone
- projektowany przepust drogowy
- projektowane ekrany akustyczne
- projektowana nawierzchnia ażur dekoracyjny i ażury drenażowy z kostki betonowej
- projektowana nawierzchnia parkingowa rondo

euroekspert	Biuro Konsultingowo-Doradcze EUROEKSPERT dr inż. Jacek Seweryński	ul. PRUSA 10 42-584 WILKOWICE www.biuroeuroekspert.pl
ZAMAWIAJĄCY:	URZĄD MIASTA RACIBÓRZ	
ZADANIE:	OPRACOWANIE DOKUMENTACJI KONCEPCYJNO – ŚRODOWISKOWEJ DLA WSCHODNIEJ OBWODNICY RACIBORZA	
STADIUM:	STUDIUM TECHNICZNO – EKONOMICZNO – ŚRODOWISKOWE	
BRANŻA:	DROGOWA	
OBIEKT:	WSCHODNIA OBWODNICA RACIBORZA	
	PLAN SYTUACYJNY – WARIANT IIA WSCHODNIA OBWODNICA RACIBORZA	4
PROJEKTANT		SKALA 1:1000
SPRAWDZAJĄCY:	dr inż. Jacek Seweryński	PAŹDZIERNIK 2020