LEGENDA

Metry
30 0 30 60
1:1000

152/3	istniejące granice i numery działek
0+900	projektowana oś jezdni
	projektowane skarpy
▨	istniejący most na ODRZE
■	projektowana nawierzchnia bitumiczna KR 5
▨	projektowana nawierzchnia chodników
■	projektowane pobocze utwardzone
	projektowany przepust drogowy
	projektowane wpusty deszczowe
▨	projektowana nawierzchnia wysp dzielących i wyspy środkowej z kostki kamiennej
▨	projektowana nawierzchnia pierścienia ronda

euroekspert

Biuro Konsultingowo-Doradcze
EUROEKSPERT
dr inż. Jacek Seweryński

ul. PRUSA 10
42-584 WYMYSŁÓW
www.bkdeuroekspert.pl

ZAMAWIAJĄCY:
URZĄD MIASTA RACIBÓRZ

ZADANIE:
OPRACOWANIE DOKUMENTACJI KONCEPCYJNO – ŚRODOWISKOWEJ
DLA WSCHODNIEJ OBWODNICY RACIBORZA

STADIUM: STUDIUM TECHNICZNO – EKONOMICZNO – ŚRODOWISKOWE
BRANŻA: DROGOWA
OBIEKT: WSCHODNIA OBWODNICA RACIBORZA

PLAN SYTUACYJNY - WARIANT I
WSCHODNIA OBWODNICA RACIBORZA

1

SKALA:
1:1000

PROJEKTANT

SPRAWDZAJĄCY: dr inż. Jacek Seweryński

PAŹDZIERNIK
2020

LEGENDA

Metry
30 0 30 60
1:1000

152/3	istniejące granice i numery działek
0+900	projektowana oś jezdni
	projektowane skarpy
▨	istniejący most na ODRZE
■	projektowana nawierzchnia bitumiczna KR 5
▨	projektowana nawierzchnia chodników
■	projektowane pobocze utwardzone
	projektowany przepust drogowy
	projektowane wpusty deszczowe
▨	projektowana nawierzchnia wysp dzielących i wyspy środkowej z kostki kamiennej
▨	projektowana nawierzchnia pierścienia ronda

euroekspert

Biuro Konsultingowo-Doradcze
EUROEKSPERT
dr inż. Jacek Seweryński

ul. PRUSA 10
42-584 WYMYSŁÓW
www.bkdeuroekspert.pl

ZAMAWIAJĄCY:
URZĄD MIASTA RACIBÓRZ

ZADANIE:
OPRACOWANIE DOKUMENTACJI KONCEPCYJNO – ŚRODOWISKOWEJ
DLA WSCHODNIEJ OBWODNICY RACIBORZA

STADIUM: STUDIUM TECHNICZNO – EKONOMICZNO – ŚRODOWISKOWE
BRANŻA: DROGOWA
OBIEKT: WSCHODNIA OBWODNICA RACIBORZA

PLAN SYTUACYJNY - WARIANT I
WSCHODNIA OBWODNICA RACIBORZA

PROJEKTANT				SKAL 1:10
SPRAWDZAJĄCY:	dr inż. Jacek Seweryński			PAŹDZIE 202

LEGENDA

Metry

30 0 30 60

1:1000

152/3	istniejące granice i numery działek
0+900	projektowana oś jezdni
▨	projektowane skarpy
🟥	istniejący most na ODRZE
■	projektowana nawierzchnia bitumiczna KR 5
🟨	projektowana nawierzchnia chodników
■	projektowane pobocze utwardzone
○	projektowany przepust drogowy
○	projektowane wpusty deszczowe
🟥	projektowana nawierzchnia wysp dzielących i wyspy środkowej z kostki kamiennej
🟩	projektowana nawierzchnia pierścienia ronda

euroekspert

Biuro Konsultingowo-Doradcze
EUROEKSPERT
dr inż. Jacek Seweryński

ul. PRUSA 10
42-584 WYMYSŁÓW
www.bkdeuroekspert.pl

ZAMAWIAJĄCY: URZĄD MIASTA RACIBÓRZ

ZADANIE: OPRACOWANIE DOKUMENTACJI KONCEPCYJNO – ŚRODOWISKOWEJ DLA WSCHODNIEJ OBWODNICY RACIBORZA

STADIUM: STUDIUM TECHNICZNO – EKONOMICZNO – ŚRODOWISKOWE

BRANŻA: DROGOWA

OBIEKT: WSCHODNIA OBWODNICA RACIBORZA

PLAN SYTUACYJNY – WARIANT I
WSCHODNIA OBWODNICA RACIBORZA

PROJEKTANT				SKAL 1:10
SPRAWDZAJĄCY:	dr inż. Jacek Seweryński			PAŹDZIE 202

LEGENDA

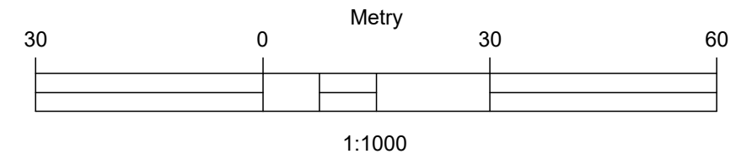

- istniejące granice i numery działek
- projektowana oś jezdni
- projektowane skarpy
- istniejący most na ODRZE
- projektowana nawierzchnia bitumiczna KR 5
- projektowana nawierzchnia chodników
- projektowane pobocze utwardzone
- projektowany przepust drogowy
- projektowane wpusty deszczowe
- projektowana nawierzchnia wysp dzielących i wyspy środkowej z kostki kamiennej
- projektowana nawierzchnia pierścienia ronda

Biuro Konsultingowo-Doradcze
EUROEKSPERT
dr inż. Jacek Seweryński

ul. PRUSA 10
42-584 WYMYSŁÓW
www.bkdeuroekspert.pl

ZAMAWIAJĄCY: URZĄD MIASTA RACIBÓRZ

ZADANIE:
OPRACOWANIE DOKUMENTACJI KONCEPCYJNO – ŚRODOWISKOWEJ
DLA WSCHODNIEJ OBWODNICY RACIBORZA

STADIUM: STUDIUM TECHNICZNO – EKONOMICZNO – ŚRODOWISKOWE
BRANŻA: DROGOWA
OBIEKT: WSCHODNIA OBWODNICA RACIBORZA

PLAN SYTUACYJNY – WARIANT I
WSCHODNIA OBWODNICA RACIBORZA

4

PROJEKTANT
SKALA: 1:1000
SPRAWDZAJĄCY: dr inż. Jacek Seweryński
PAŹDZIERNIK 2020