

LEGENDA

Skala
1:1000

- istniejący grunt - nasypy, skarpy
- projektowane ok. ścieki
- projektowane skarpy
- istniejący rów do ZBOI
- projektowana nawierzchnia asfaltowa KR 5
- projektowana nawierzchnia chodników
- projektowane pobocze chemiczne
- projektowany przepust drogowy
- projektowane ekrany akustyczne
- projektowana nawierzchnia ścieżki rowerowej z kostki betonowej
- projektowana nawierzchnia parkowania i rondo

euroekspert	Biuro Konsultingowo-Doradcze EUROEKSPERT dr inż. Jacek Seweryński
	ul. PRUSA 10 42-384 WIERZCHLAS www.biuroeksperт.pl
INWESTYCJA:	URZĄD MIASTA RACIBÓRZ
TEMAT:	OPRACOWANIE DOKUMENTACJI KONCEPCYJNO – ŚRODOWISKOWEJ DLA WSCHODNIEJ OBWODNICY RACIBÓRZA
STADIUM:	STUDIUM TECHNICZNO – EKONOMICZNO – ŚRODOWISKOWE
BRANŻA:	DROGOWA
OBIEKT:	WSCHODNIA OBWODNICA RACIBÓRZA
	PLAN SYTUACYJNY – WARIANT IIB WSCHODNIA OBWODNICA RACIBÓRZA — 1
PROJEKTANT:	SKALA: 1:1000
SPRAWDZAJĄCY:	dr inż. Jacek Seweryński — PAŹDZIERNIK 2020



LEGENDA


Metry

50 0 50 100

1:1000

- granice gmin i miasta racibórz
- przykrawężnik 12 cm
- przykrawężnik ekologiczny
- ekologiczny pasek na ściekU
- przykrawężnik nawierzchnia asfaltowa MP 5
- przykrawężnik nawierzchnia chodnikowa
- przykrawężnik pobocze utwardzone
- przykrawężnik granicapasa drogowego
- przykrawężnik wysoki wtrzymujący
- przykrawężnik nawierzchnia asfaltowa jezdni i pasy dzielące z betonu asfaltowego
- przykrawężnik nawierzchnia zieleniowa rondo

euroekspert	Biuro Konsultingowo-Doradcze EUROEKSPERT dr inż. Jacek Sawarynski; ul. PRUSA 10, 43-384 WYMYSŁÓW, www.biuroeurospert.pl
ZAMAWIAJĄCY:	URZĄD MIASTA RACIBÓRZ
TEMAT:	OPRACOWANIE DOKUMENTACJI KONCEPCYJNO – ŚRODOWISKOWEJ DLA WSCHODNIEJ OBWODNICY RACIBORZA
STADIUM:	STUDIUM TECHNICZNO – EKONOMICZNO – ŚRODOWISKOWE
BRANŻA:	DROGOWA
OBIEKT:	WSCHODNIA OBWODNICA RACIBORZA
	PLAN SYTUACYJNY – WARIANT III WSCHODNIA OBWODNICA RACIBORZA
PROJEKTANT	
SPRAWDZAŁ(A):	dr inż. Jacek Sawarynski
SKALA:	1:1000
DATA:	PAŹDZIERNIK 2013

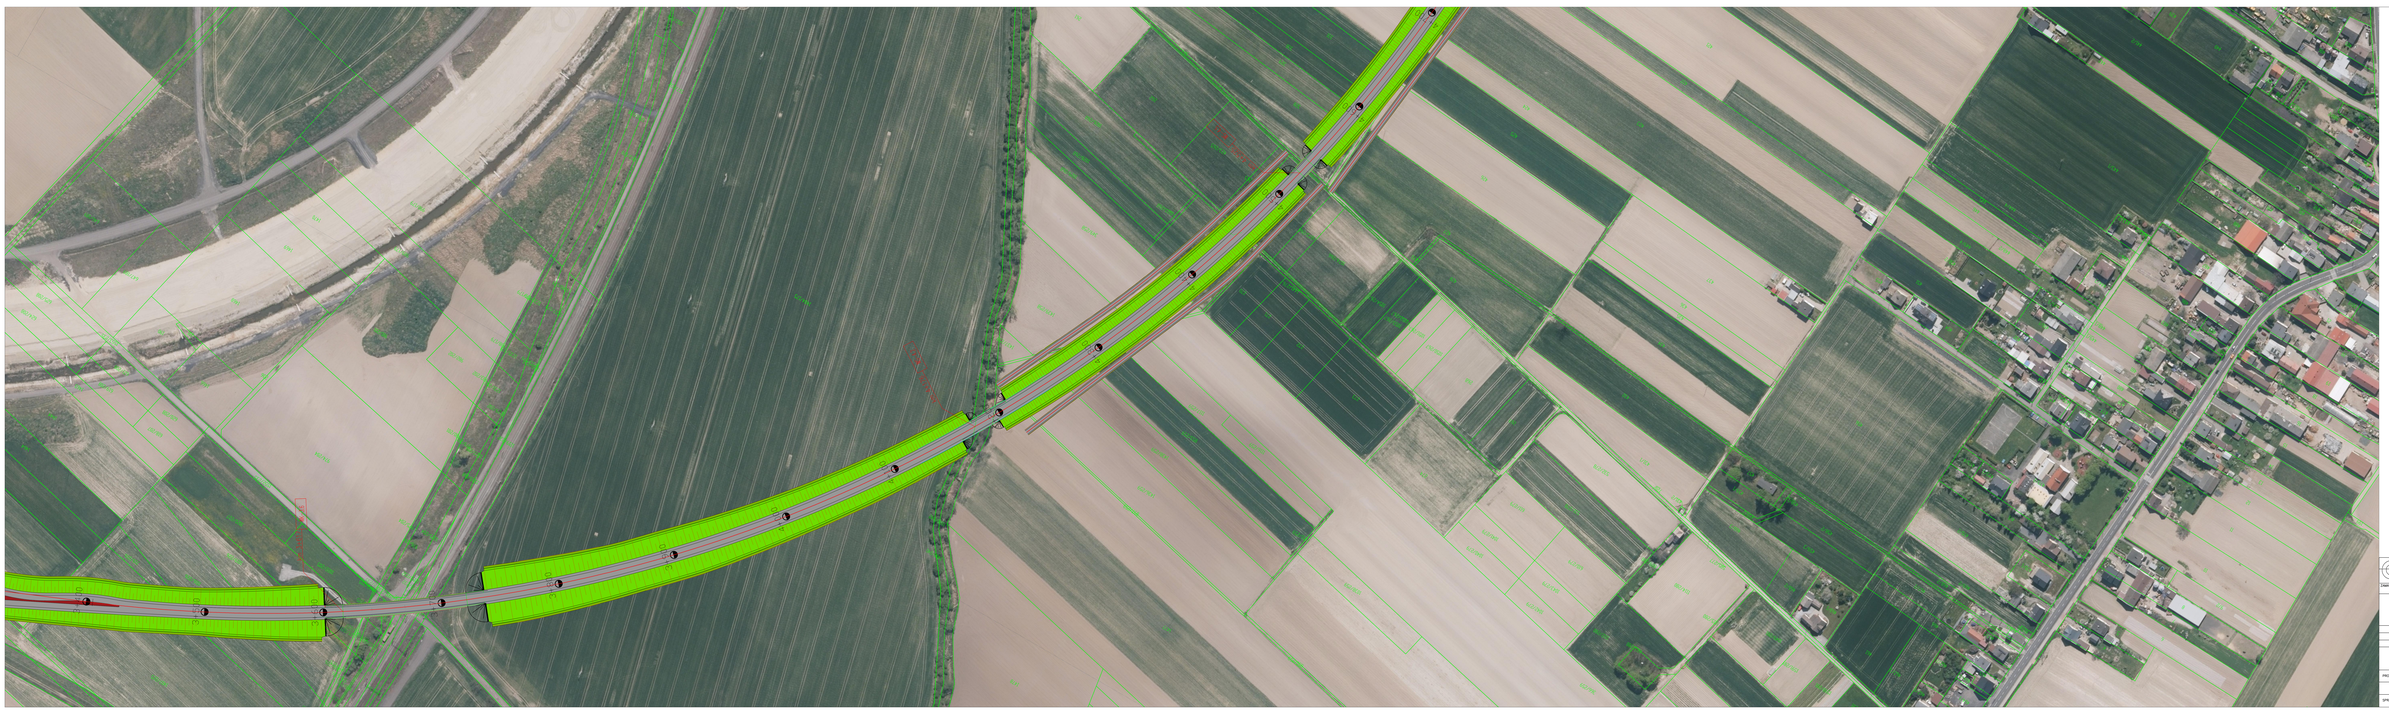

LEGENDA

Metry

50 0 50 100

1:1000

- granica pas gruntu - nabyty wczeniej
- przykadowa nr parcel
- przykadowe nr obrbu
- granice pas nr 58/12
- przykadowa nawierzchnia konstrukcja nr 1
- przykadowa nawierzchnia chodnikw
- przykadowe pobocze utwardzone
- przykadowy przekrj kanau
- przykadowe wysoki wodowskazu
- przykadowa nawierzchnia asfaltowa jezdni i wyspy dzielcej z betonu cementowego
- przykadowa nawierzchnia zielenia rondo

Biuro Konsultingowo-Doradcze
EUROEKSPERT
dr in. Jacek Sawarynski
ul. PRUSA 10
43-384 WILKOWICE
www.biuroeuroekspert.pl

INWESTOR: URZD MIASTA RACIBORZ

TEMAT: OPRACOWANIE DOKUMENTACJI KONCEPCYJNO – ŚRODOWISKOWEJ DLA WSCHODNIEJ OBWODNICY RACIBORZA

STADIUM: STUDIUM TECHNICZNO – EKONOMICZNO – ŚRODOWISKOWE

BRANŻA: DROGOWA

OBIEKT: WSCHODNIA OBWODNICA RACIBORZA

PLAN SYTUACYJNY – WARIANT III
WSCHODNIA OBWODNICA RACIBORZA

PROJEKTANT					
SPRAWDZIŁ/A:	dr in. Jacek Sawarynski				

SKALA 1:1 000

PAŹDZIERNIK 2015



LEGENDA

Metry

30 0 30 60

1:1000

- granice i numery działek
- projektowane osi jezdni
- projektowane zjazdy
- granicy robót na ZRDŚ
- projektowane nawierzchnia asfaltowa KR 5
- projektowane nawierzchnia chodników
- projektowane pobocze utwardzone
- projektowany przejazd drogowy
- projektowane wpusty deszczowe
- projektowane nawierzchnia wyp dzielących - wyspy środkowej z kostki kolorowej
- projektowane nawierzchnia pieszo-jezdnia rondo

euroekspert
Biuro Konsultingowo-Doradcze
EUROEKSPERT
dr inż. Jacek Seweryński
ul. PRUSA 10
42-584 WYRYŹDŹ
www.biuroeuroekspert.pl

ZAMAWIAJĄCY: URZĄD MIASTA RACIBORZ

ZADANIE: OPRACOWANIE DOKUMENTACJI KONCEPCYJNO – ŚRODOWISKOWEJ DLA WSCHODNIEJ OBWODNICY RACIBORZA

STADIUM: STUDIUM TECHNICZNO – EKONOMICZNO – ŚRODOWISKOWE

BRANŻA: DROGOWA

OBIEKT: WSCHODNIA OBWODNICA RACIBORZA

PLAN SYTUACYJNY – WARIANT IIB
WSCHODNIA OBWODNICA RACIBORZA

4

PROJEKTANT:

SPRAWDZAJĄCY: dr inż. Jacek Seweryński

SKALA: 1:1000

PAŹDZIERNIK 2020