


KONCEPCJA ZAGOSPODAROWANIA TERENU KAMPUSU PAŃSTWOWEJ WYŻSZEJ SZKOŁY ZAWODOWEJ W RACIBÓRZU

Wykonali: Paweł Ośko, Weronika Gwóźdź, Selin Tutku Aslan
Prowadzący: mgr inż. arch. Roksana Karwalska, mgr inż. arch. Maciej Sołtysik
Przedmiot: Projektowanie Urbanistyczne

Instytut architektury
rok akadem. 2021/2022
rok III, sem. VI

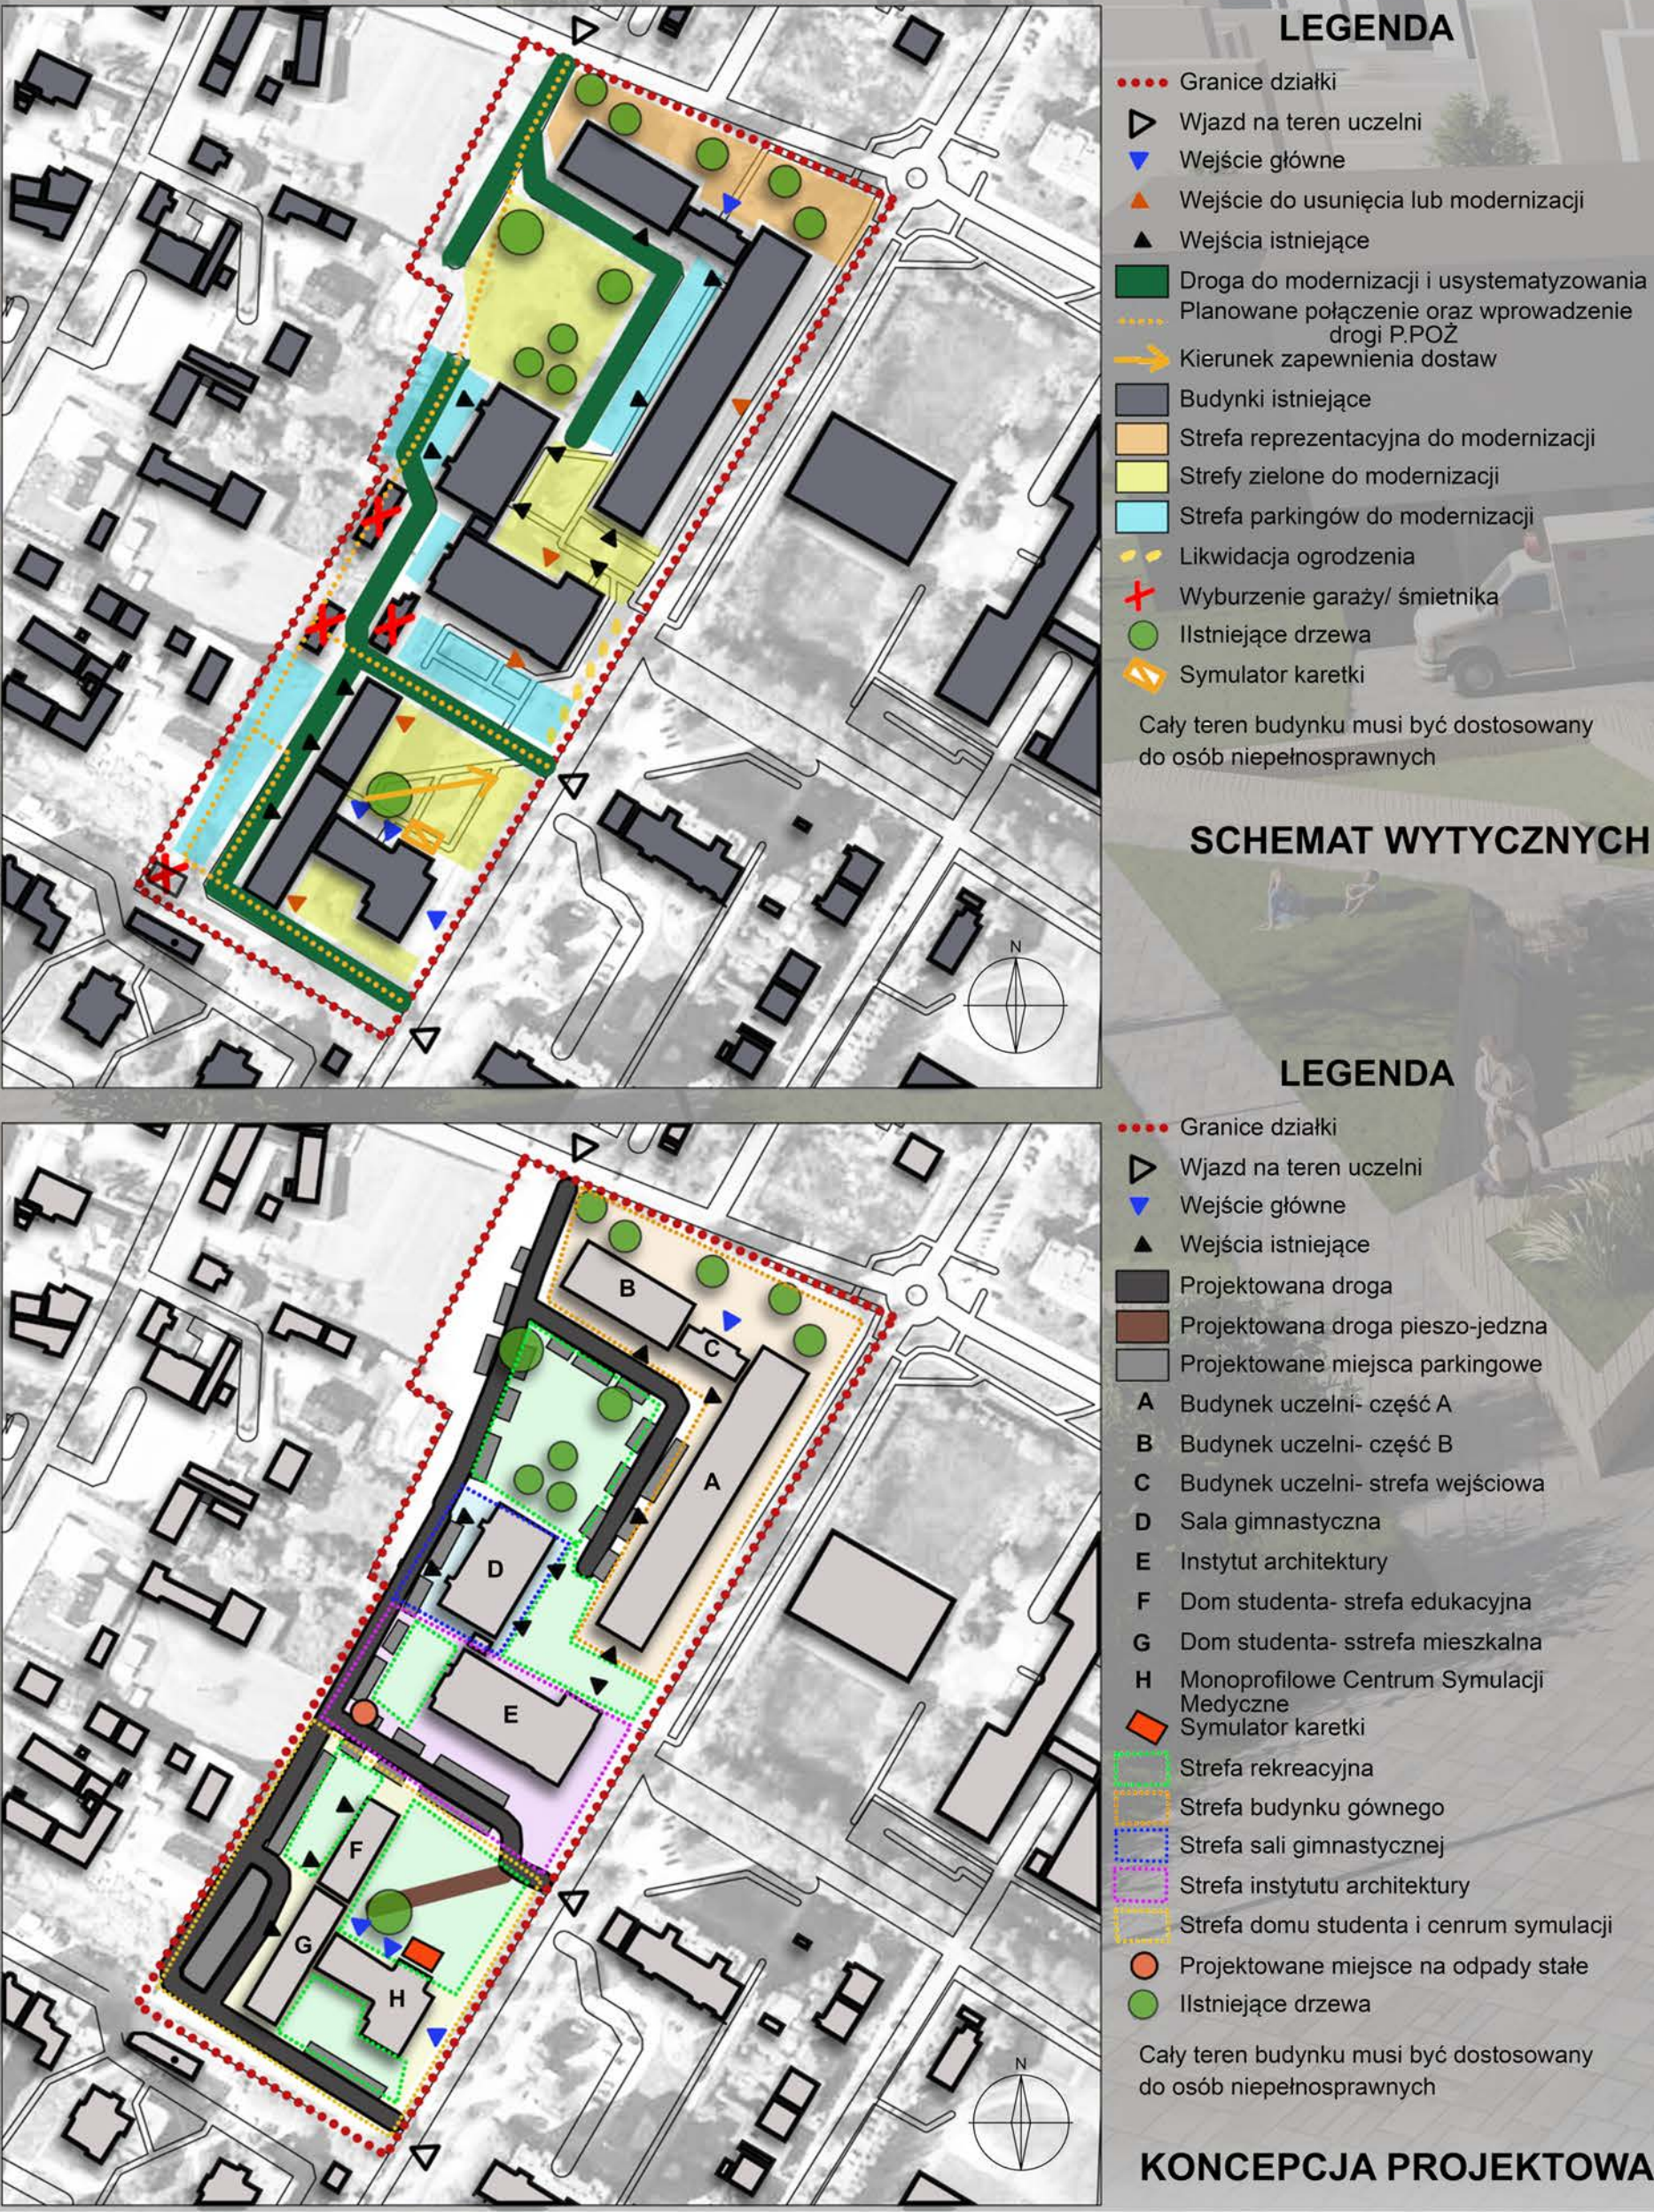

Koncepcja zagospodarowania terenu Państwowej Wyższej Szkoły Zawodowej w Raciborzu została opracowana na podstawie analiz istniejącego terenu, z uwzględnieniem zapotrzebowania mieszkańców Domu Studenta oraz władz uczelni. Głównym założeniem było stworzenie funkcjonalnej przestrzeni dla użytkowników terenu oraz poprawa infrastruktury komunikacyjnej kampusu uczelni z uwzględnieniem potrzeb osób z niepełnosprawnościami.

Komunikacja została opracowana z uwzględnieniem istniejącego projektu drogi pożarowej. Wszystkie wjazdy na teren uczelni zostały połączone w jeden spójny ciąg komunikacyjny, przy którym zaprojektowano nowe miejsca parkingowe odpowiadające zapotrzebowaniu ze względu na dużą ilość użytkowników pojazdów.

Zaproponowano nową funkcję dla nieużywanego obiektu byłego basenu oznaczonego na koncepcji literą „E”, który wymaga pełnej modernizacji. Proponowana przez nas funkcja to Instytut architektury, który w tym momencie znajduje się na ulicy Łkowej, co utrudnia komunikację oraz integrację z głównym budynkiem uczelni.

Projekt elewacji północnej budynku, oraz nowej strefy wejściowej, został opracowany z uwzględnieniem i poszanowaniem istniejącej tkanki historycznej budynku PWSZ. Wszystkim obiektom na terenie kampusu została nadana nowa, jednolita i spójna kolorystyka.

Na nowo projektowanym skwerze przed Domem Studenta wprowadzono elementy małej architektury w postaci trójkątnych donic i schodków na których można siedzieć, do użytku zarówno przez mieszkańców domu studenta, pracowników MCSM, jak i pozostałe społeczności akademickiej. Główną ideą placu uczelni jest stworzenie przestrzeni w której studenci oraz pracownicy uczelni będą mogli spędzać czas i integrować się ze sobą. Zakładamy powstanie w tym miejscu nowoczesnego układu szlaków, wykonanych ze zrównoważonych materiałów, drewnianych schodów w kształcie litery „L”, ławek, oraz dużego podest.

Założenie uzupełniono w obiekty małej architektury, zbiorowe miejsca do składowania odpadów oraz oświetlenie, mające na celu poprawę komfortu użytkownika terenu oraz zapewnienie bezpieczeństwa z poszanowaniem i podkreśleniem wartości istniejącej zieleni. Mając na celu rozwiązania ekologiczne, wprowadzono panele fotowoltaiczne, wykorzystano nawierzchnie ekologiczne, ułożono materiały pochodzących z recyklingu, oraz zaplanowano 4 stacje ładowania pojazdów elektrycznych przy głównym budynku.



KONCEPCJA PRZEBUDOWY GŁÓWNEGO WEJŚCIA PAŃSTWOWEJ WYŻSZEJ SZKOŁY ZAWODOWEJ W RACIBÓRZU

Wykonali: Paweł Ośko, Weronika Gwóźdź, Selin Tutku Aslan
Prowadzący: mgr inż. arch. Roksana Karwalska, mgr inż. arch. Maciej Sołtysik
Przedmiot: Projektowanie Urbanistyczne

