


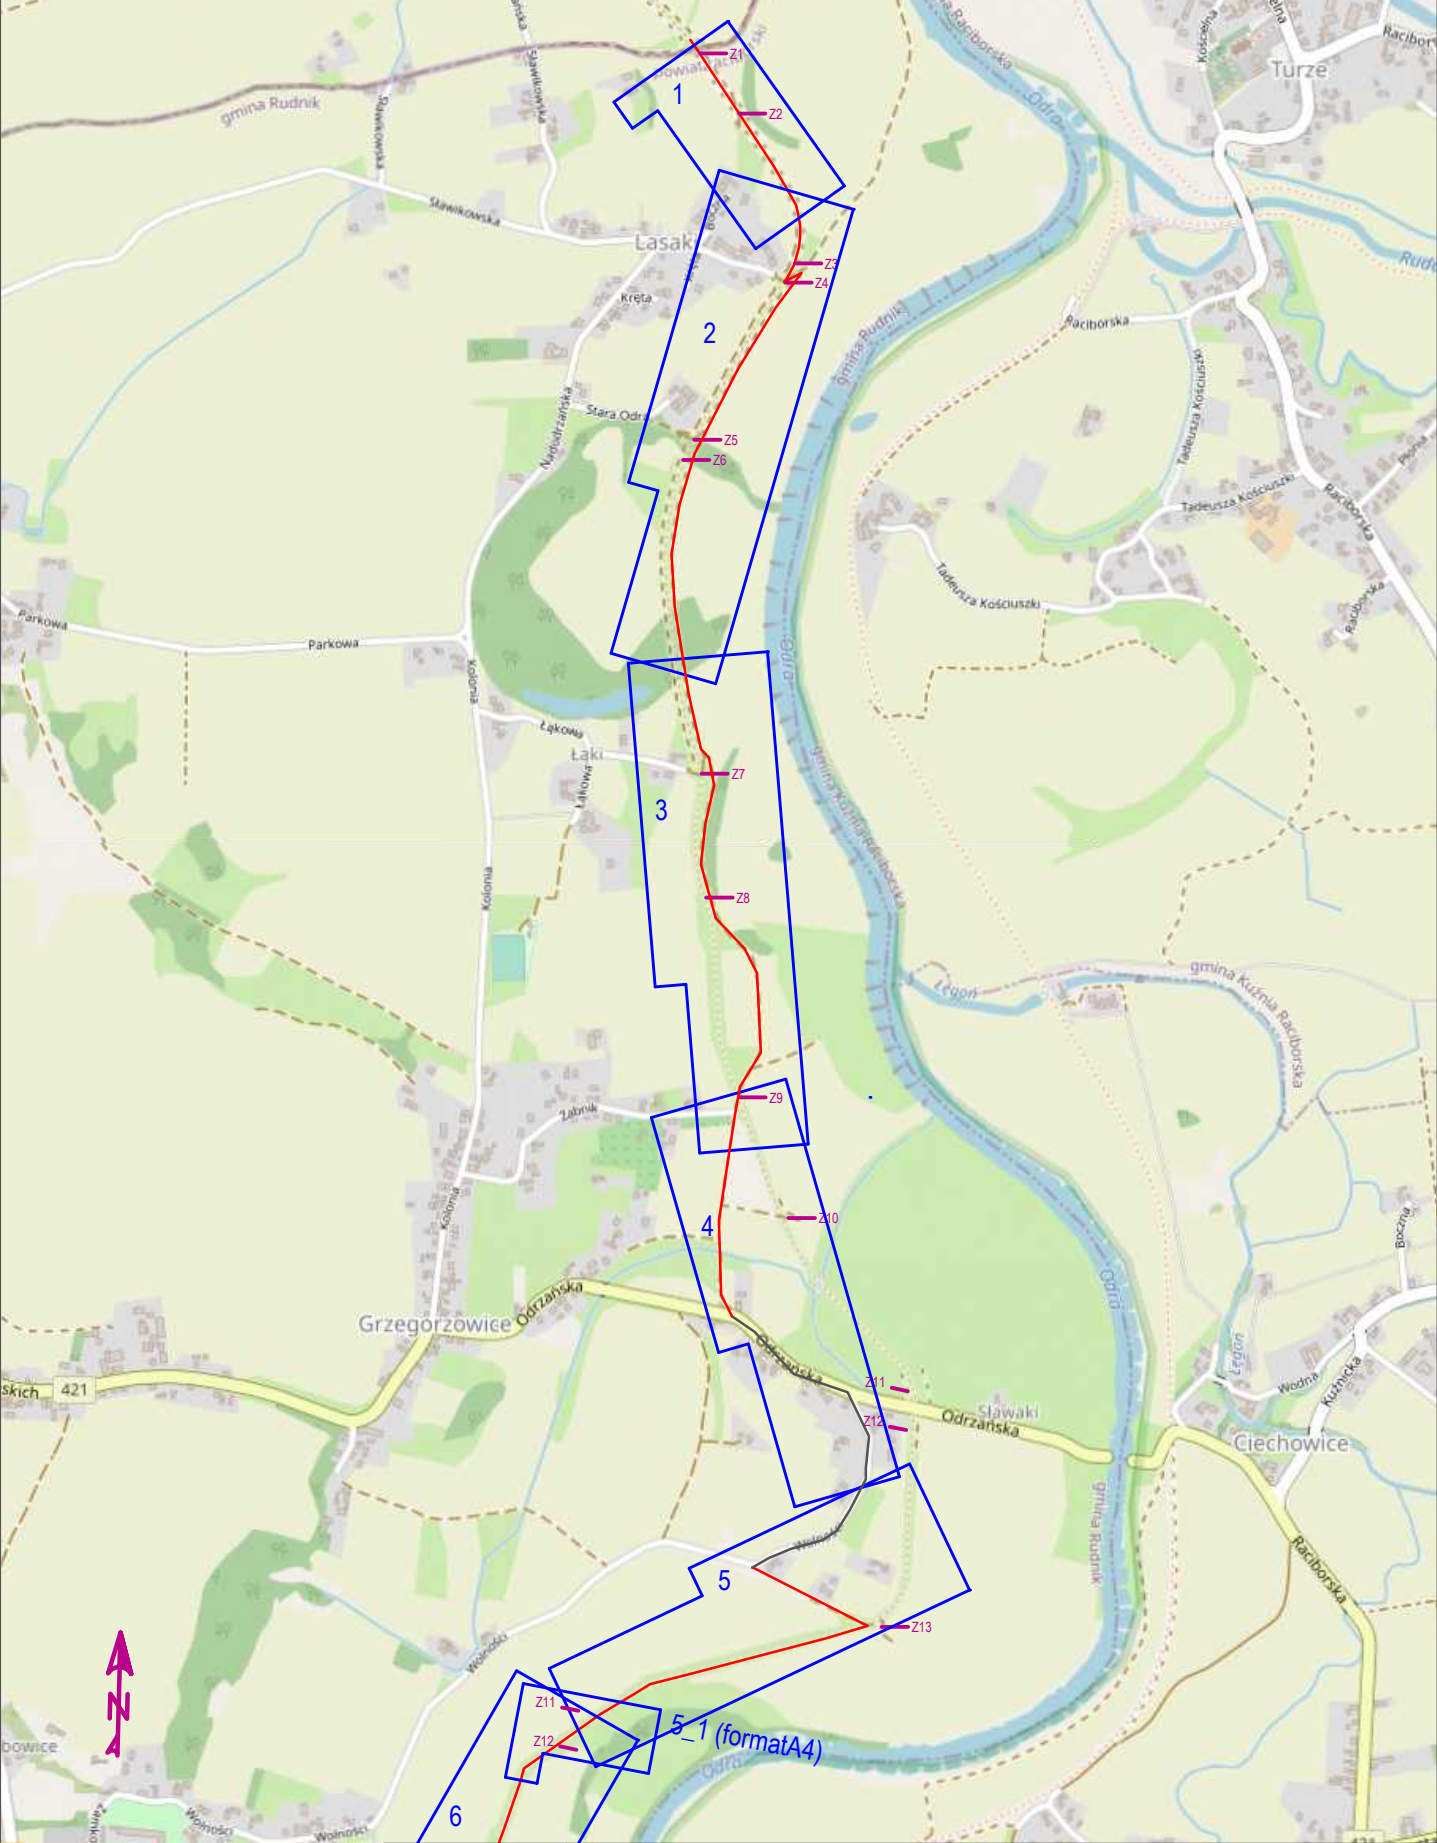

LEGENDA: Nr arkusza Z1 Nr etykiety Przebieg trasy ETAP 1 Przebieg istniejącą infrastrukturą Warianty przebiegu Etap II (poza zakresem PFU) Miejsce obsługi rowerzystów	TEMAT:	Budowa ogólnopolskiej trasy rowerowej nr 3 „BlueVelo” w Rudniku - Etap I				
	INWESTOR:	Gmina Rudnik, ul. Kozielska 1, 47-411 Rudnik				
	RYSUNEK:	PLAN ORIENTACYJNY			SKALA 1:15000	
	ZESPÓŁ:	Velo Tobiasz Nykamowicz		PODPIS:	DATA	NR RYS.
	PROJEKTANT:	Tobiasz Nykamowicz			11/ 2025	O.1

