


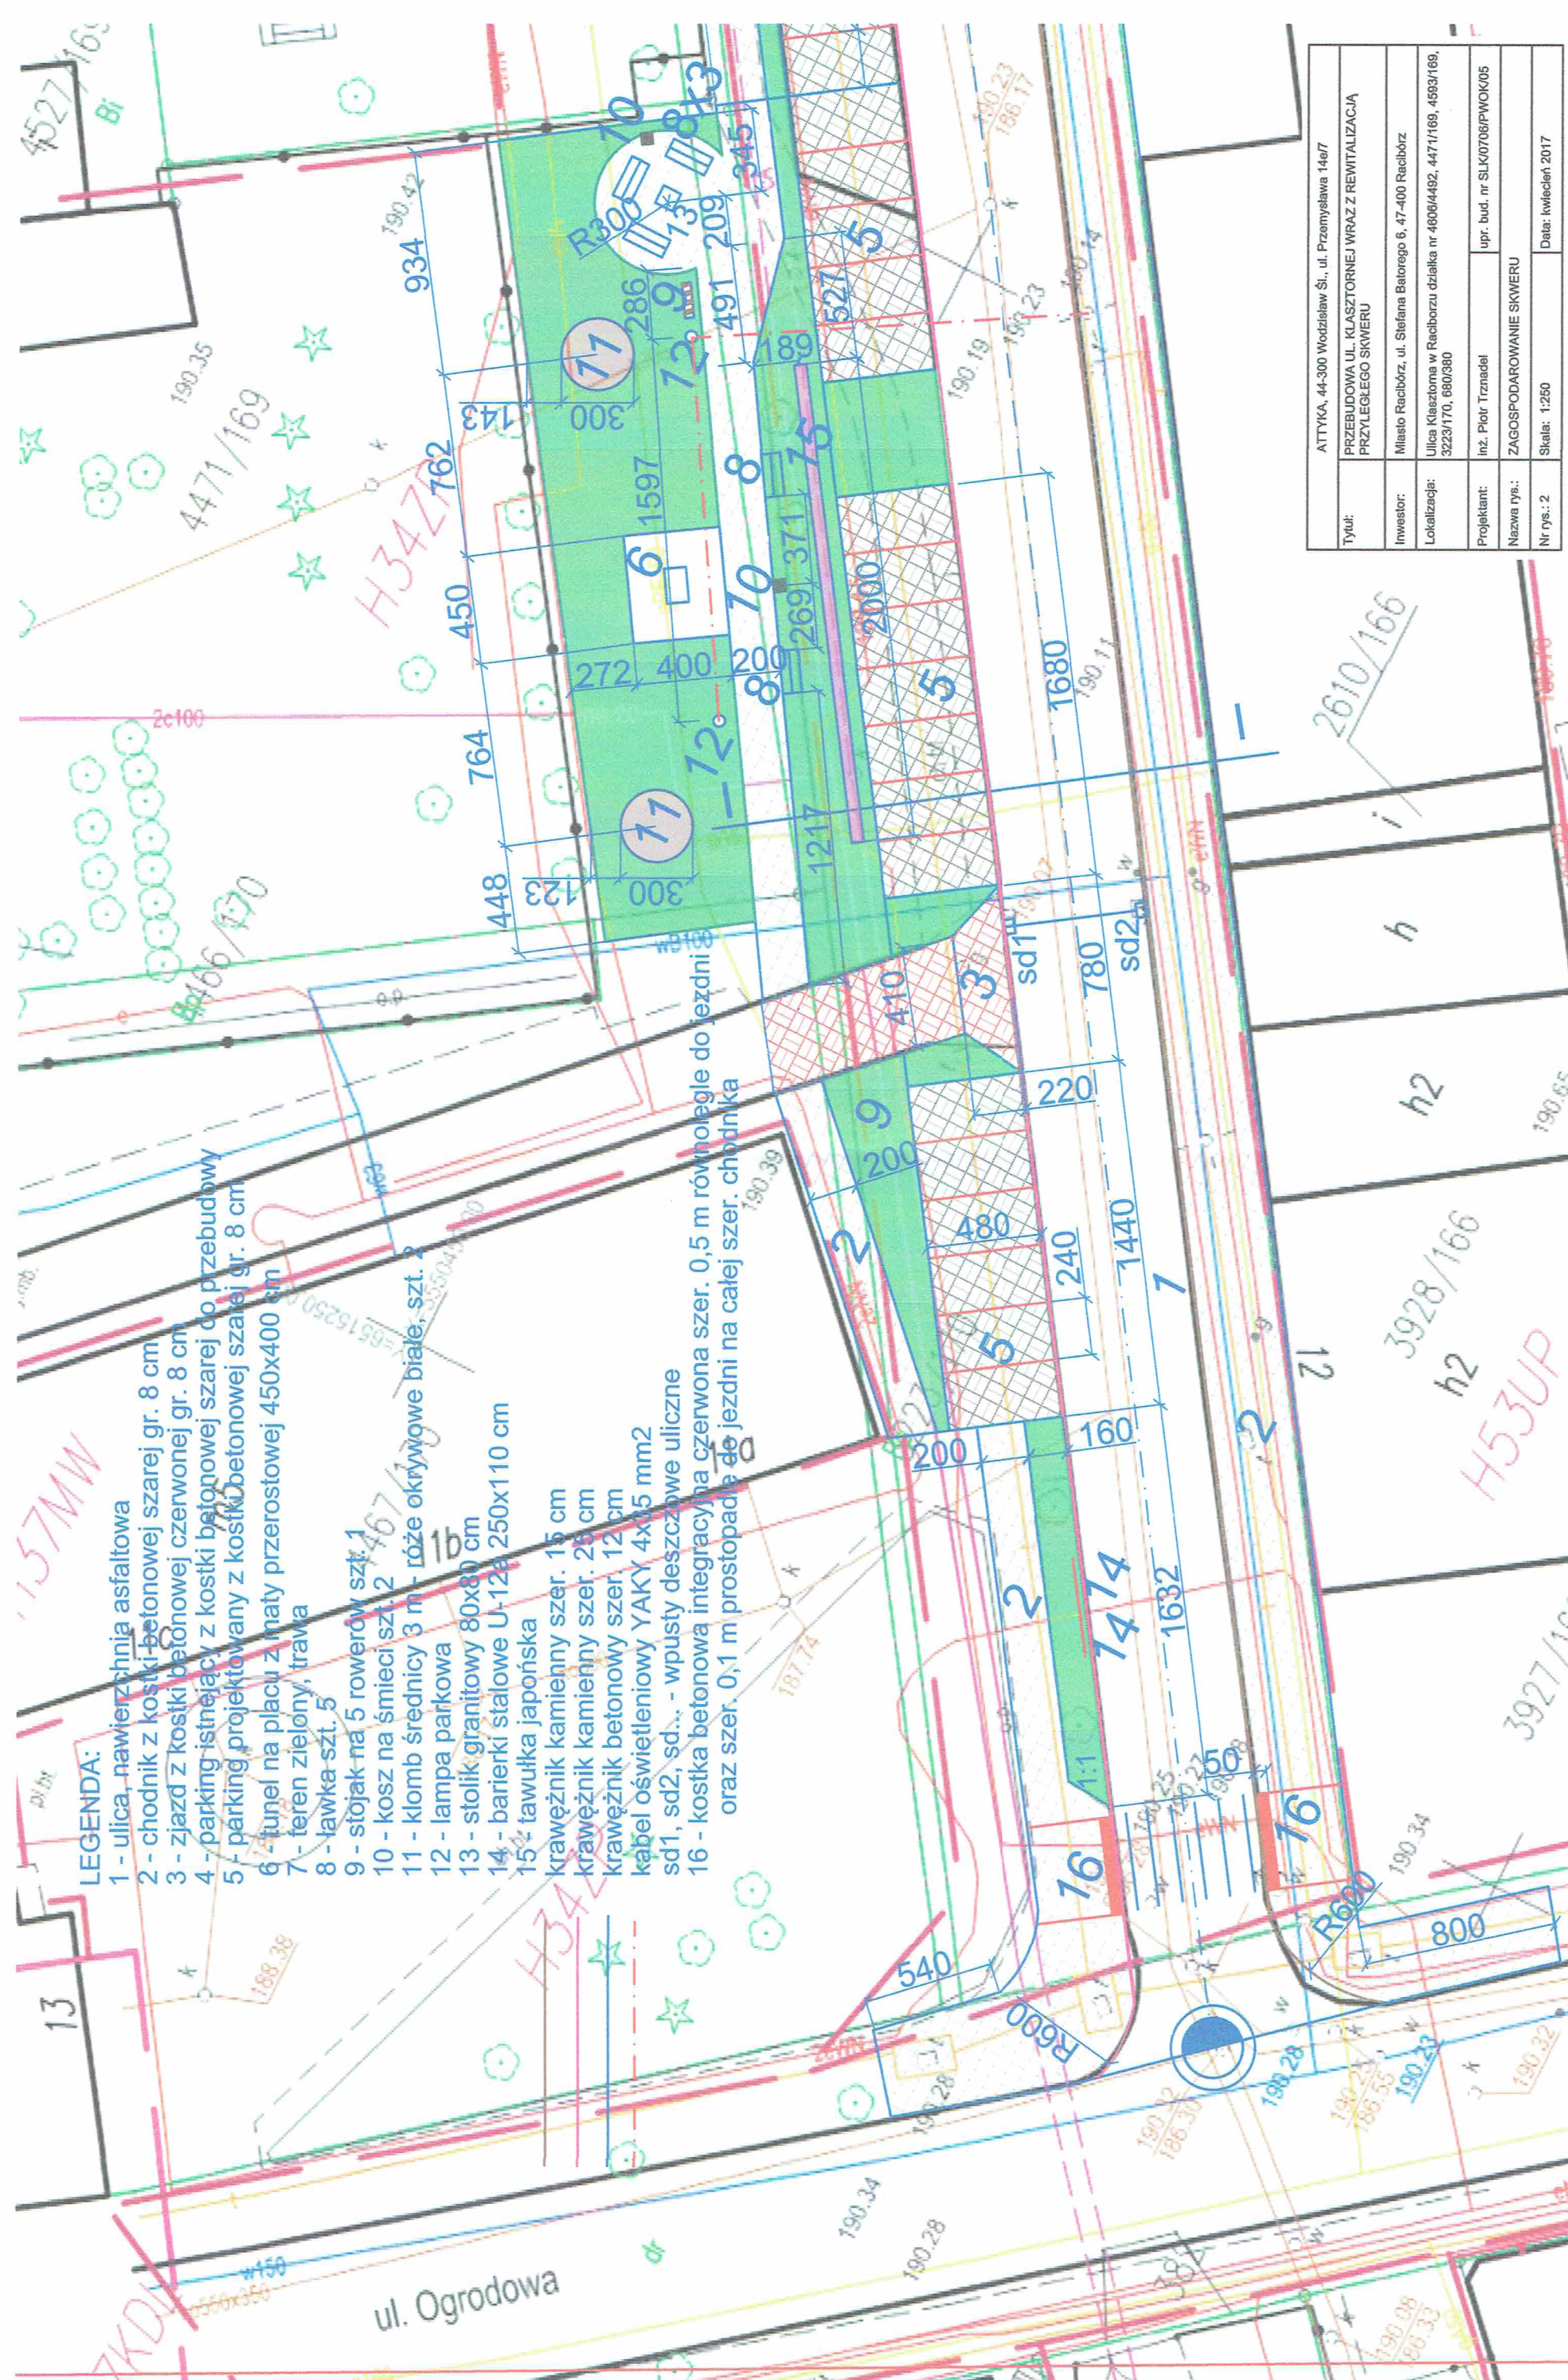

LEGENDA:

- 1 - ulica, nawierzchnia asfaltowa
- 2 - chodnik z kostki betonowej szarej gr. 8 cm
- 3 - zjazd z kostki betonowej czerwonej gr. 8 cm
- 4 - parking istniejący z kostki betonowej szarej do przebudowy
- 5 - parking projektowany z kostki betonowej szarej gr. 8 cm
- 6 - tunel na placu z maty przerosowej 450x400 cm
- 7 - teren zielony, trawa
- 8 - ławka szt. 5
- 9 - stojak na 5 rowerów szt. 1
- 10 - kosz na śmieci szt. 2
- 11 - klomb średnicy 3 m - róże okrywkowe białe, szt. 2
- 12 - lampa parkowa
- 13 - stolik granitowy 80x80 cm
- 14 - barierki stalowe U-12a 250x110 cm
- 15 - tawułka japońska
- krawężnik kamienny szer. 15 cm
- krawężnik kamienny szer. 25 cm
- krawężnik betonowy szer. 12 cm
- kabel oświetleniowy YAKY 4x15 mm2
- sd1, sd2, sd... - wpusty deszczowe uliczne
- 16 - kostka betonowa integracyjna czerwona szer. 0,5 m równoległe do jezdni oraz szer. 0,1 m prostopadłe do jezdni na całej szer. chodnika

ATTYKA, 44-300 Wodzisław Śl., ul. Przemysłowa 14e/7	
Tytuł:	PRZEBUDOWA UL. KLASZTORNEJ WRAZ Z REWITALIZACJĄ PRZYLEGŁEGO SKWIERU
Investor:	Miasto Racibórz, ul. Stefana Batorego 6, 47-400 Racibórz
Lokalizacja:	Ulica Klasztorna w Raciborzu działka nr 4806/4492, 4471/169, 4593/169, 3223/170, 680/380
Projektant:	Inż. Piotr Trzaniel
Nazwa rys.:	ZAGOSPODAROWANIE SKWIERU
Nr rys.:	2
Data: kwiecień 2017	