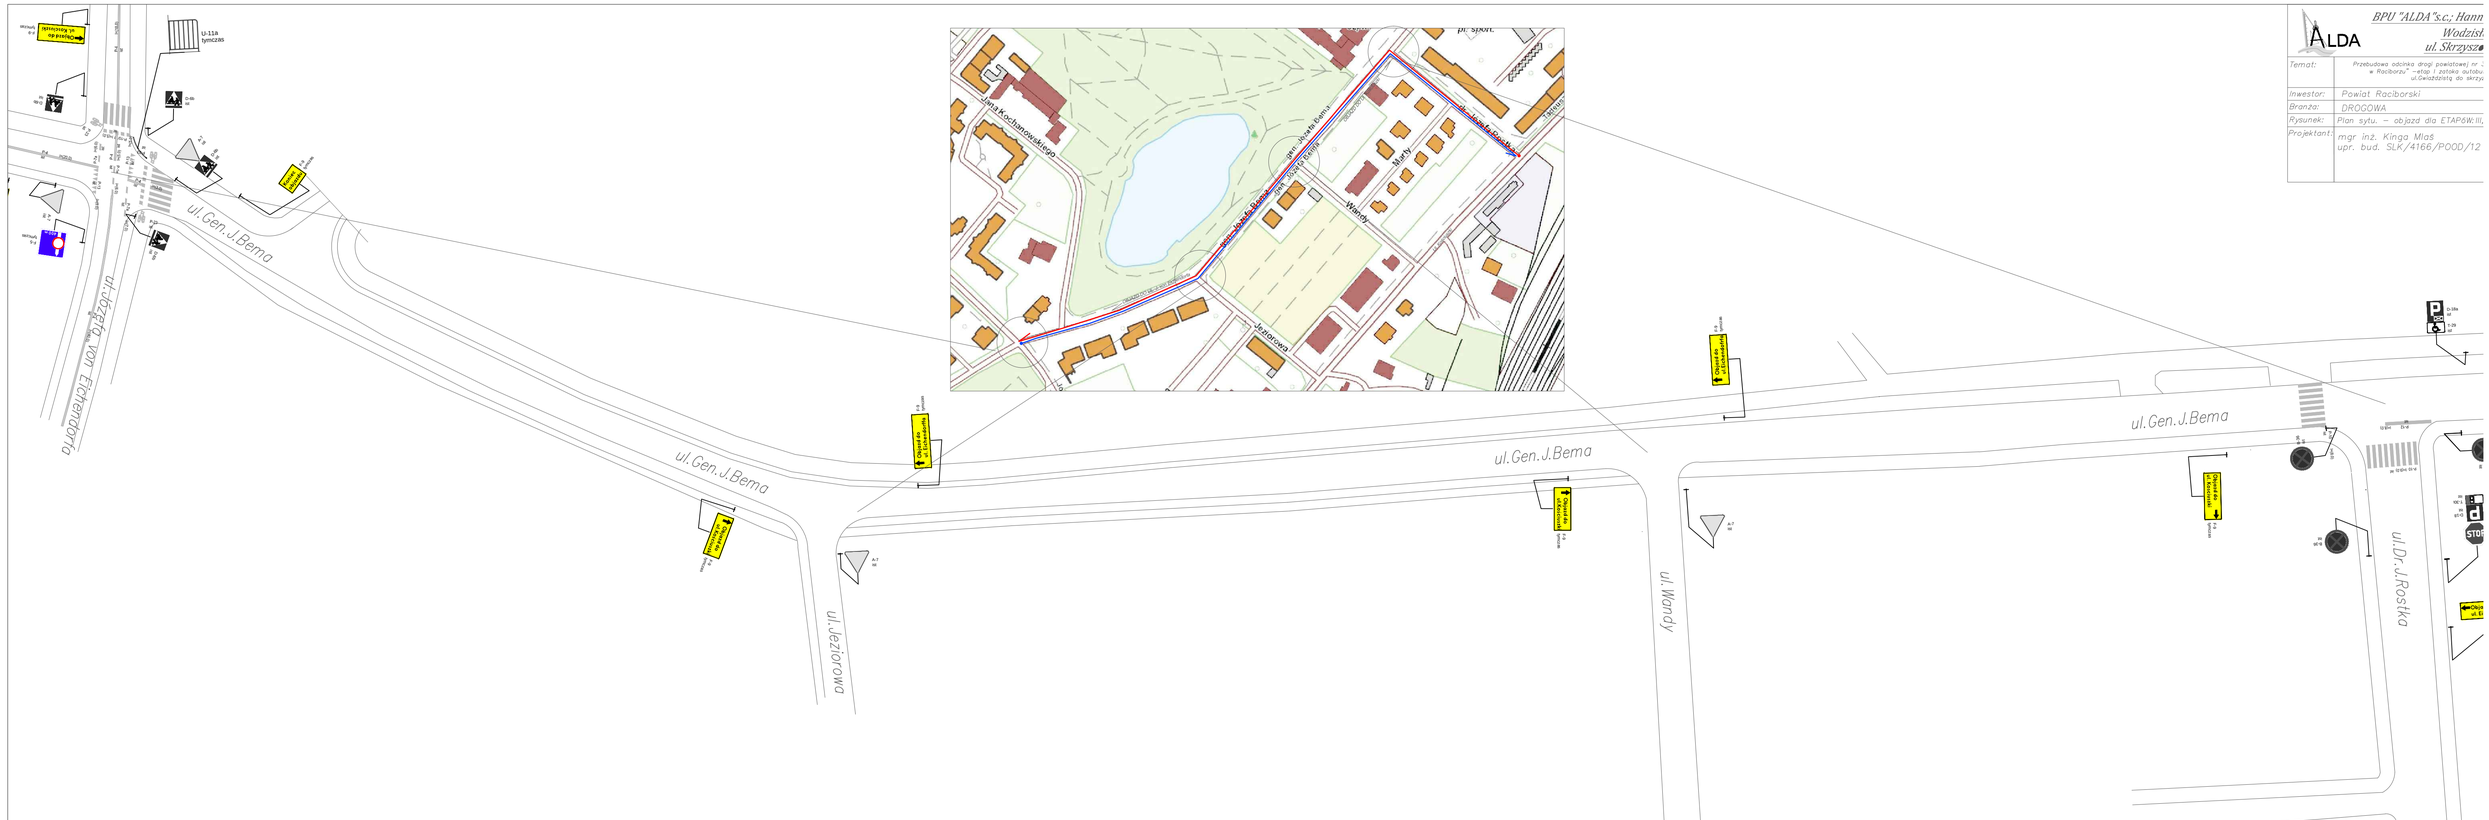
ul.Gen.J.Bema
ul.Dzierżoniowskiego
ul.Jeziorowa
ul.Wandy
ul.Dr.J.Rostka
Wandy
Maly
Jeziorowa
Janina Kochanowskiego
Gen. Józefa Bema
Dzierżoniowskiego
Dr. Józefa Rostka
Dr. Józefa Rostka
Sport
Tenisowy
Osiedle d.Kopernika
Osiedle d.Kopernika
Osiedle d.Kopernika