





Oznakowanie skrzyżowania
ul. J.von Eichendorfa/ ul. Gen.J. Bema/ ul.L.Waryńskiego

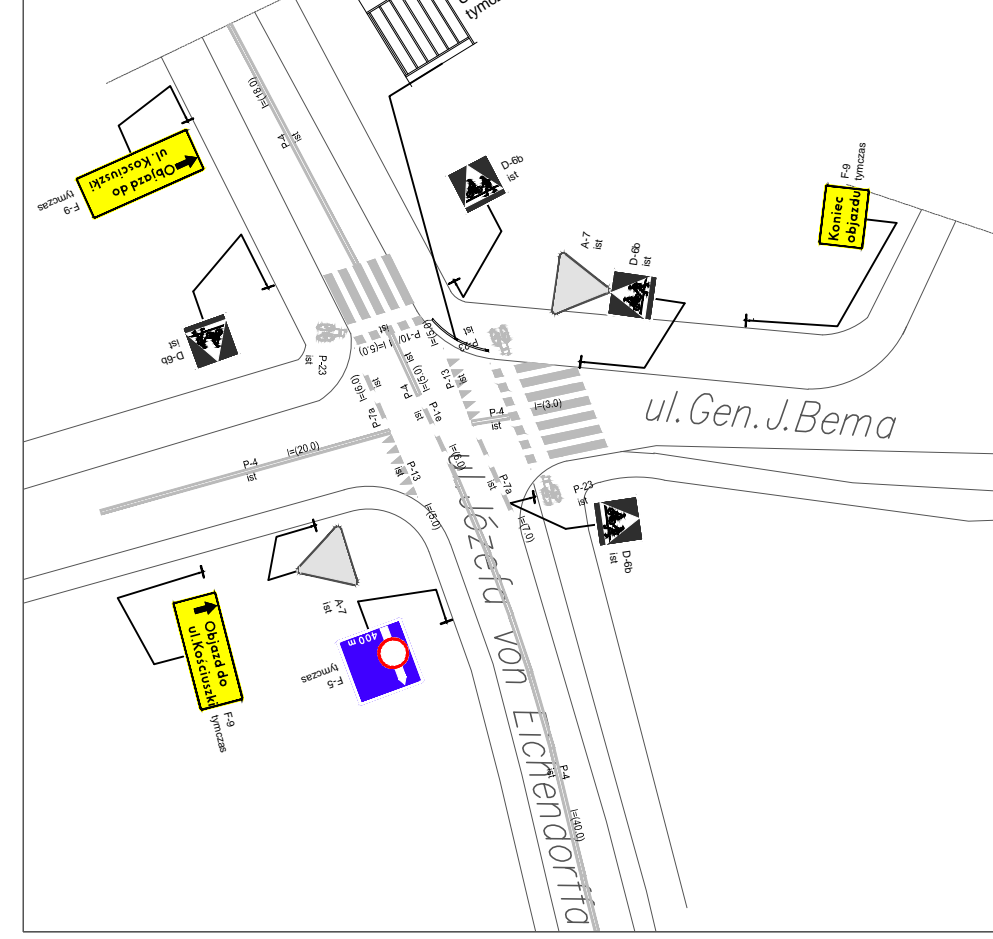


Oznakowanie objazdu do ul. Eichendorfa
na skrzyżowaniu ul. Kosciuszki/ ul. Dr. J. Rostka

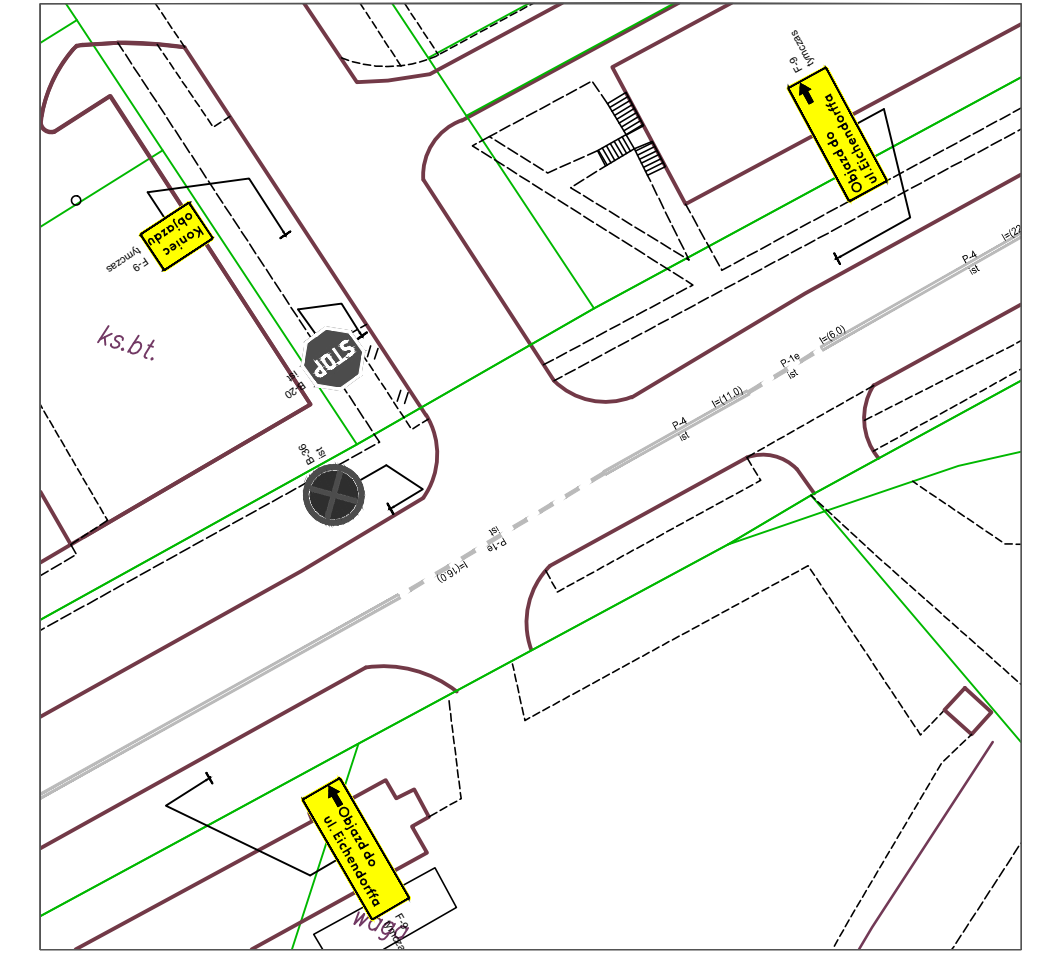

Oznakowanie skrzyżowania
ul. Stalowa i ul. Bolesława Prusa

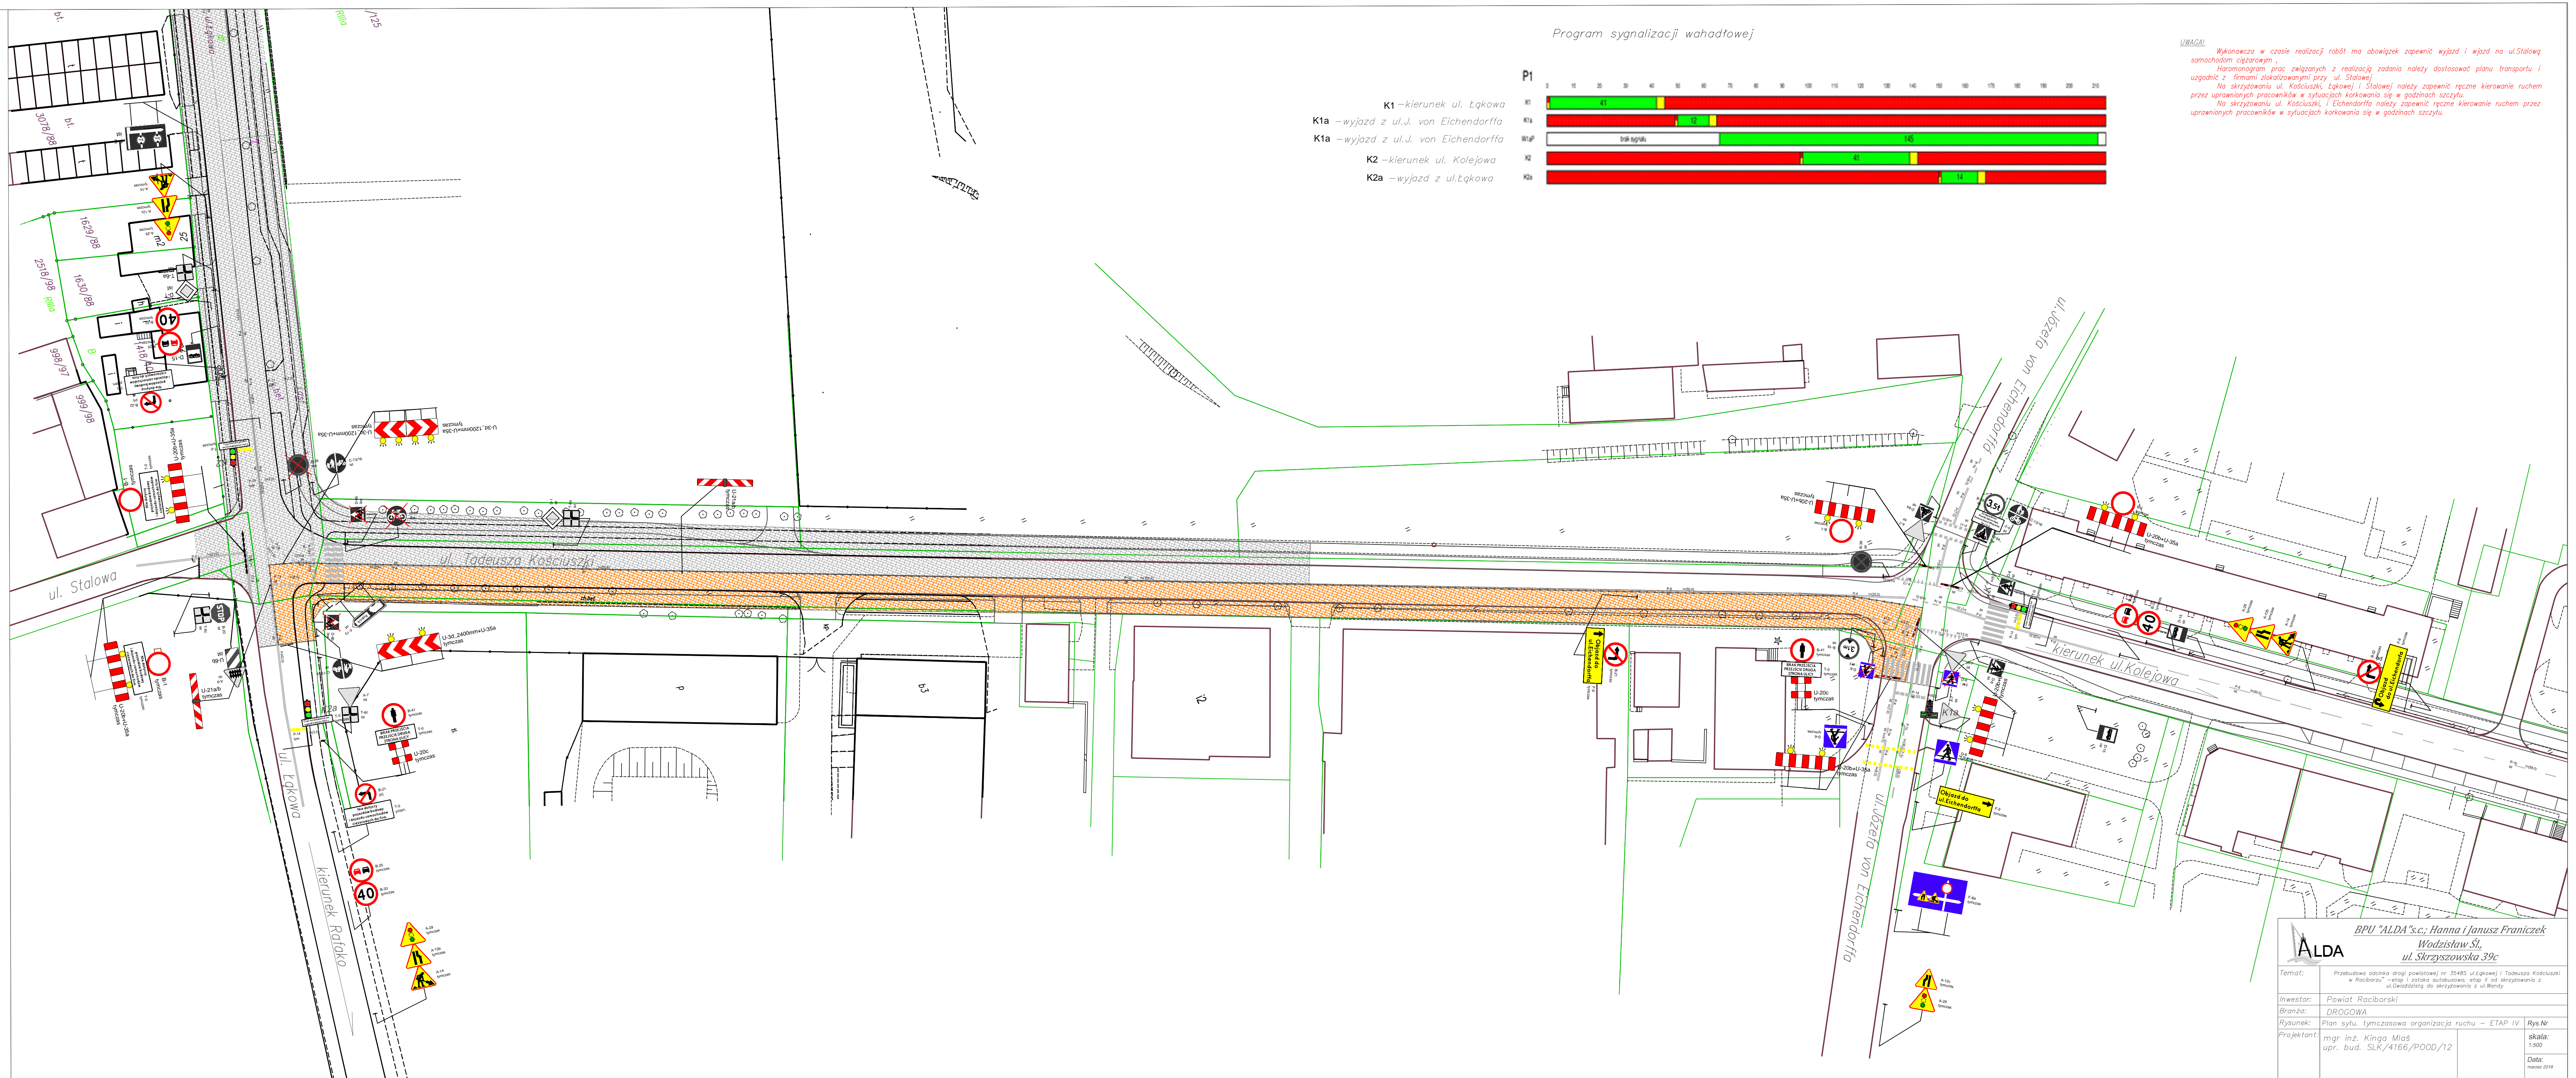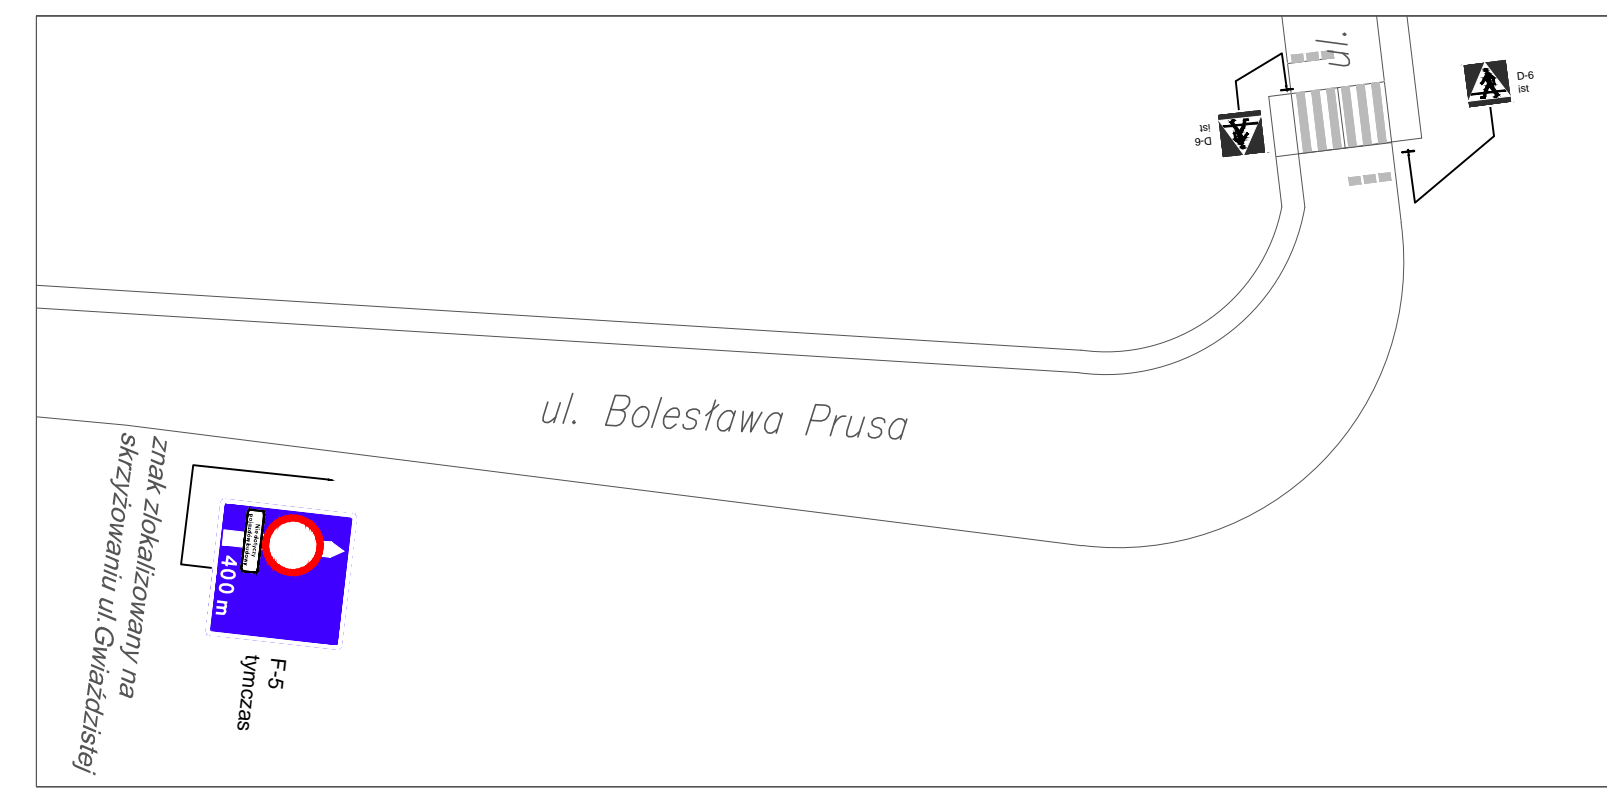

Program sygnalizacji wahadkowej

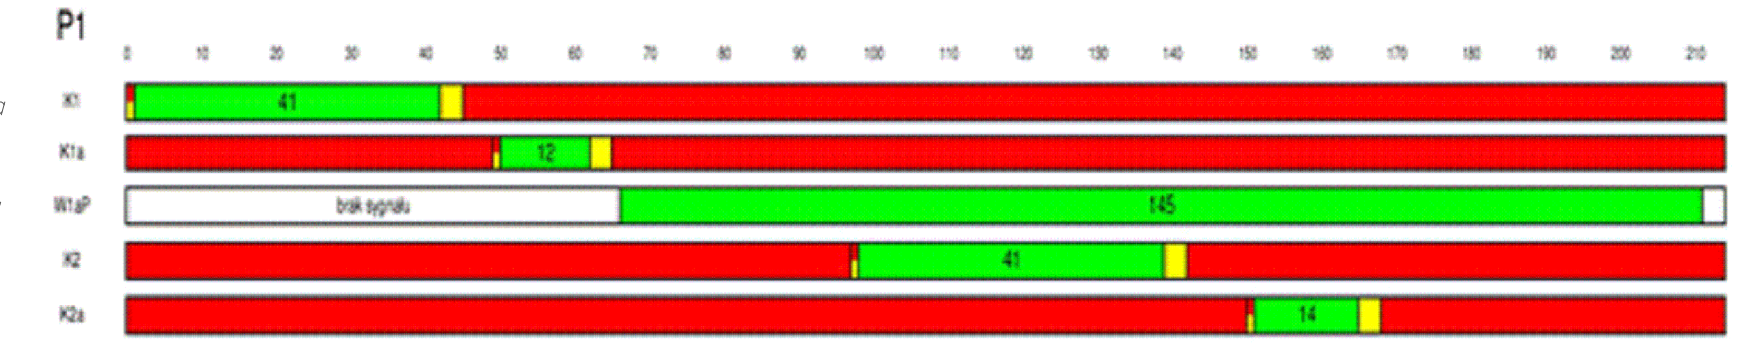

- K1 – kierunek ul. Łąkowa
- K1a – wyjazd z ul. J. von Eichendorfa
- K1a – wyjazd z ul. J. von Eichendorfa
- K2 – kierunek ul. Kolejowa
- K2a – wyjazd z ul. Łąkowa

UWAGA!
Wykonawca w czasie realizacji robót ma obowiązek zapewnić wyjazd i wjazd na ul. Stalową samochodami ciężarowymi.
Harmonogram prac związanych z realizacją zadania należy dostosować planu transportu i uzgodnić z firmami zlokalizowanymi przy ul. Stalowej.
Na skrzyżowaniu ul. Kosciuszki, Łąkowej i Stalowej należy zapewnić ręczne kierowanie ruchem przez uprawnionych pracowników w sytuacjach korkowania się w godzinach szczytu.
Na skrzyżowaniu ul. Kosciuszki i Eichendorfa należy zapewnić ręczne kierowanie ruchem przez uprawnionych pracowników w sytuacjach korkowania się w godzinach szczytu.

ALDA
BPU "ALDA" s.c.; Hanna i Janusz Francizek
Wodzisław Śl.,
ul. Skrzyszowska 39c

Temat: Przebudowa odcinka drogi powiatowej nr 35485 ul. Łąkowej i Tadeusza Kościuszki w Raciborzu – etap I: zatoka autobusowa, etap II: od skrzyżowania z ul. Gwałtowską do skrzyżowania z ul. Wandy

Inwestor: Powiat Raciborski
Branża: DROGOWA
Rysunek: Plan sytu. Tymczasowa organizacja ruchu – ETAP IV
Projektant: mgr inż. Kinga Mias
upr. bud. SLK/4166/POOD/12

Rys.Nr: 1:000
skala:
Data: marzec 2018