




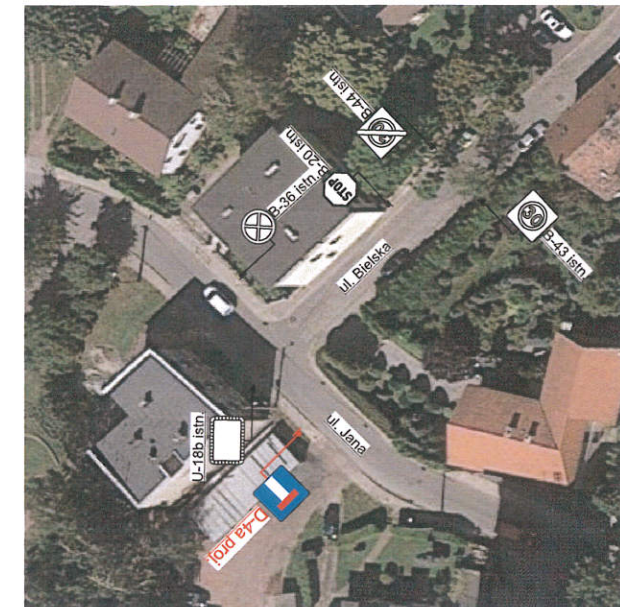

Jednostka projektowa:		"DROG-BUD" Sp. z o.o.		tel.: +48 (34) 366 51 00
		Luboienka		fax: +48 (34) 360 73 77
		ul. Prosta 88/90		mail: drog-bud@drog-bud.com.pl
		42-209 Częstochowa		
Zamawiający:		Zarząd Dróg Wojewódzkich w Katowicach		
		ul. Lechicka 24		
		40-609 Katowice		
Nazwa inwestycji:		Przebudowa drogi wojewódzkiej nr 935 ETAP I		
		Odcinek B - Przebudowa skrzyżowania DW 935 z DW 919 w Raciborzu		
Nazwa opracowania:		PROJEKT TYMCZASOWEJ ORGANIZACJI RUCHU		
Nazwa rysunku:		Oznakowanie miejsca robót oraz objazdu - skrzyżowanie nr I - etap II		
Projektant:	Wojciech Kubik	Podpis:	<i>Kubik</i>	Data:
				01-2020
				Skala:
				1:1000
				Nr rysunku:
				TOR-04a

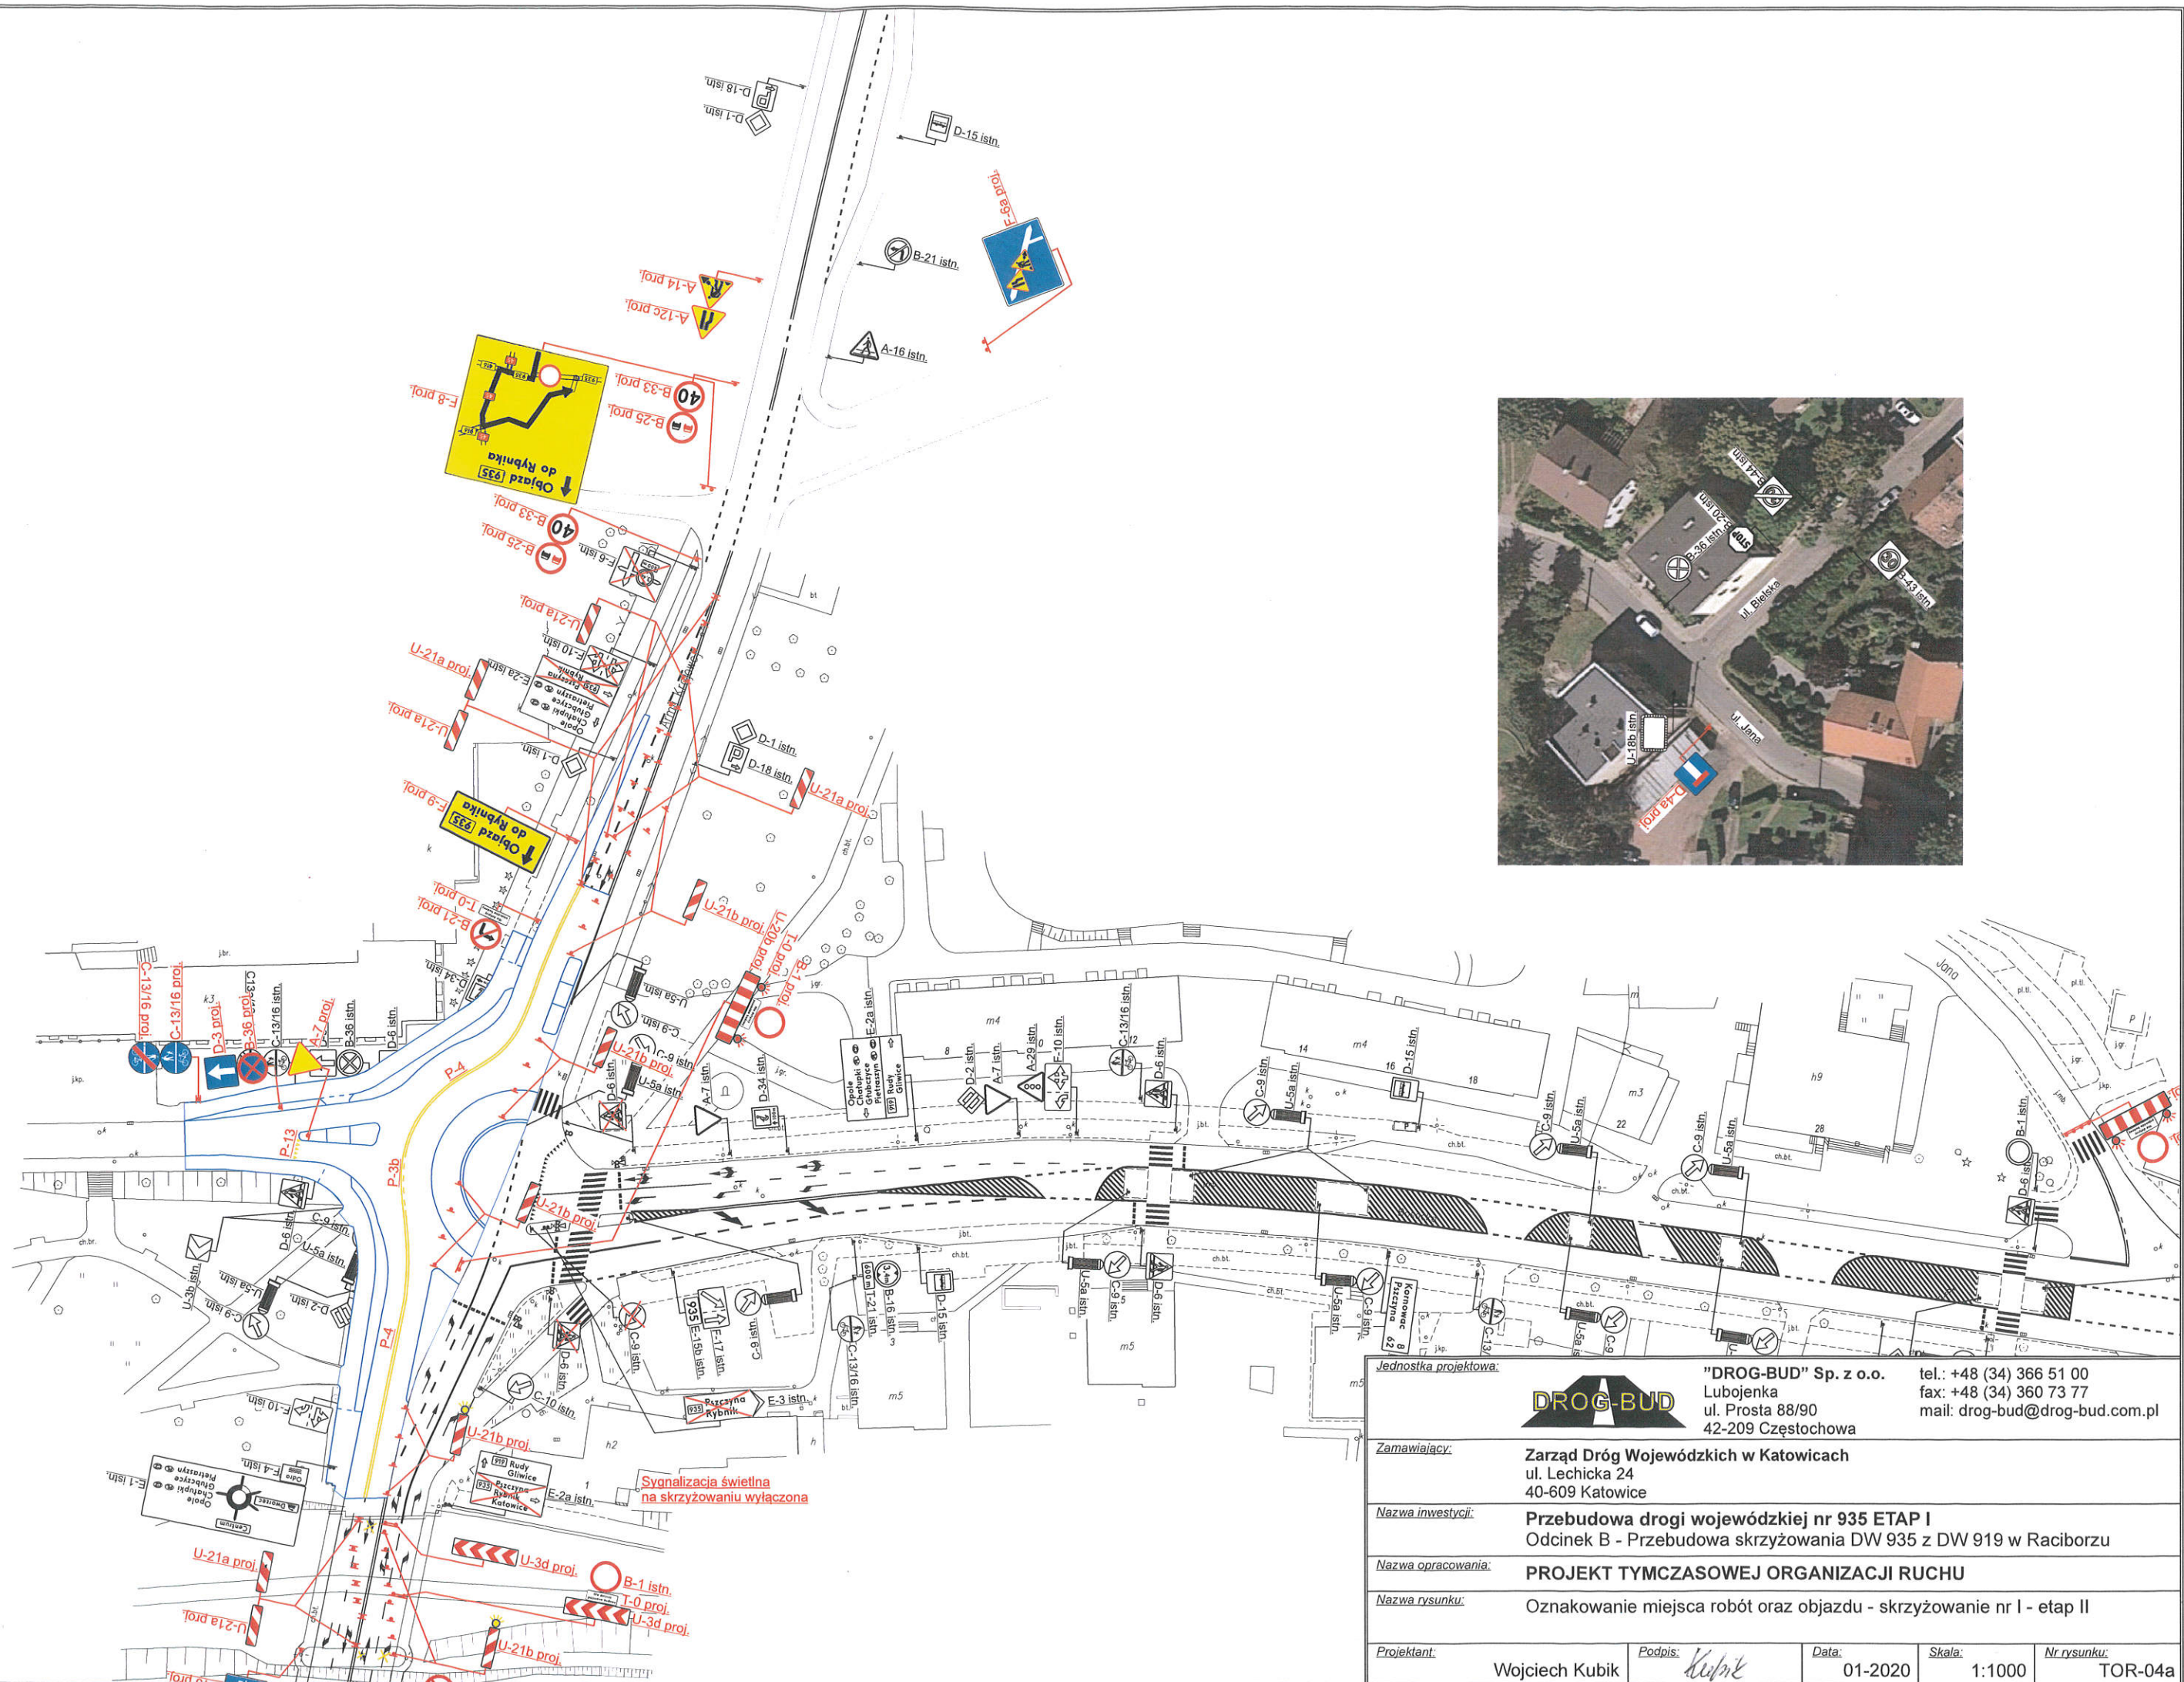

Jednostka projektowa:		 "DROG-BUD" Sp. z o.o. Lubojenka ul. Prosta 88/90 42-209 Częstochowa		tel.: +48 (34) 366 51 00 fax: +48 (34) 360 73 77 mail: drog-bud@drog-bud.com.pl
Zamawiający:		Zarząd Dróg Wojewódzkich w Katowicach ul. Lechicka 24 40-609 Katowice		
Nazwa inwestycji:		Przebudowa drogi wojewódzkiej nr 935 ETAP I Odcinek B - Przebudowa skrzyżowania DW 935 z DW 919 w Raciborzu		
Nazwa opracowania:		PROJEKT TYMCZASOWEJ ORGANIZACJI RUCHU		
Nazwa rysunku:		Oznakowanie miejsca robót oraz objazdu - skrzyżowanie nr I - etap II		
Projektant:	Wojciech Kubik	Podpis:		Data:
				01-2020
		Skala:	1:1000	Nr rysunku:
				TOR-04b

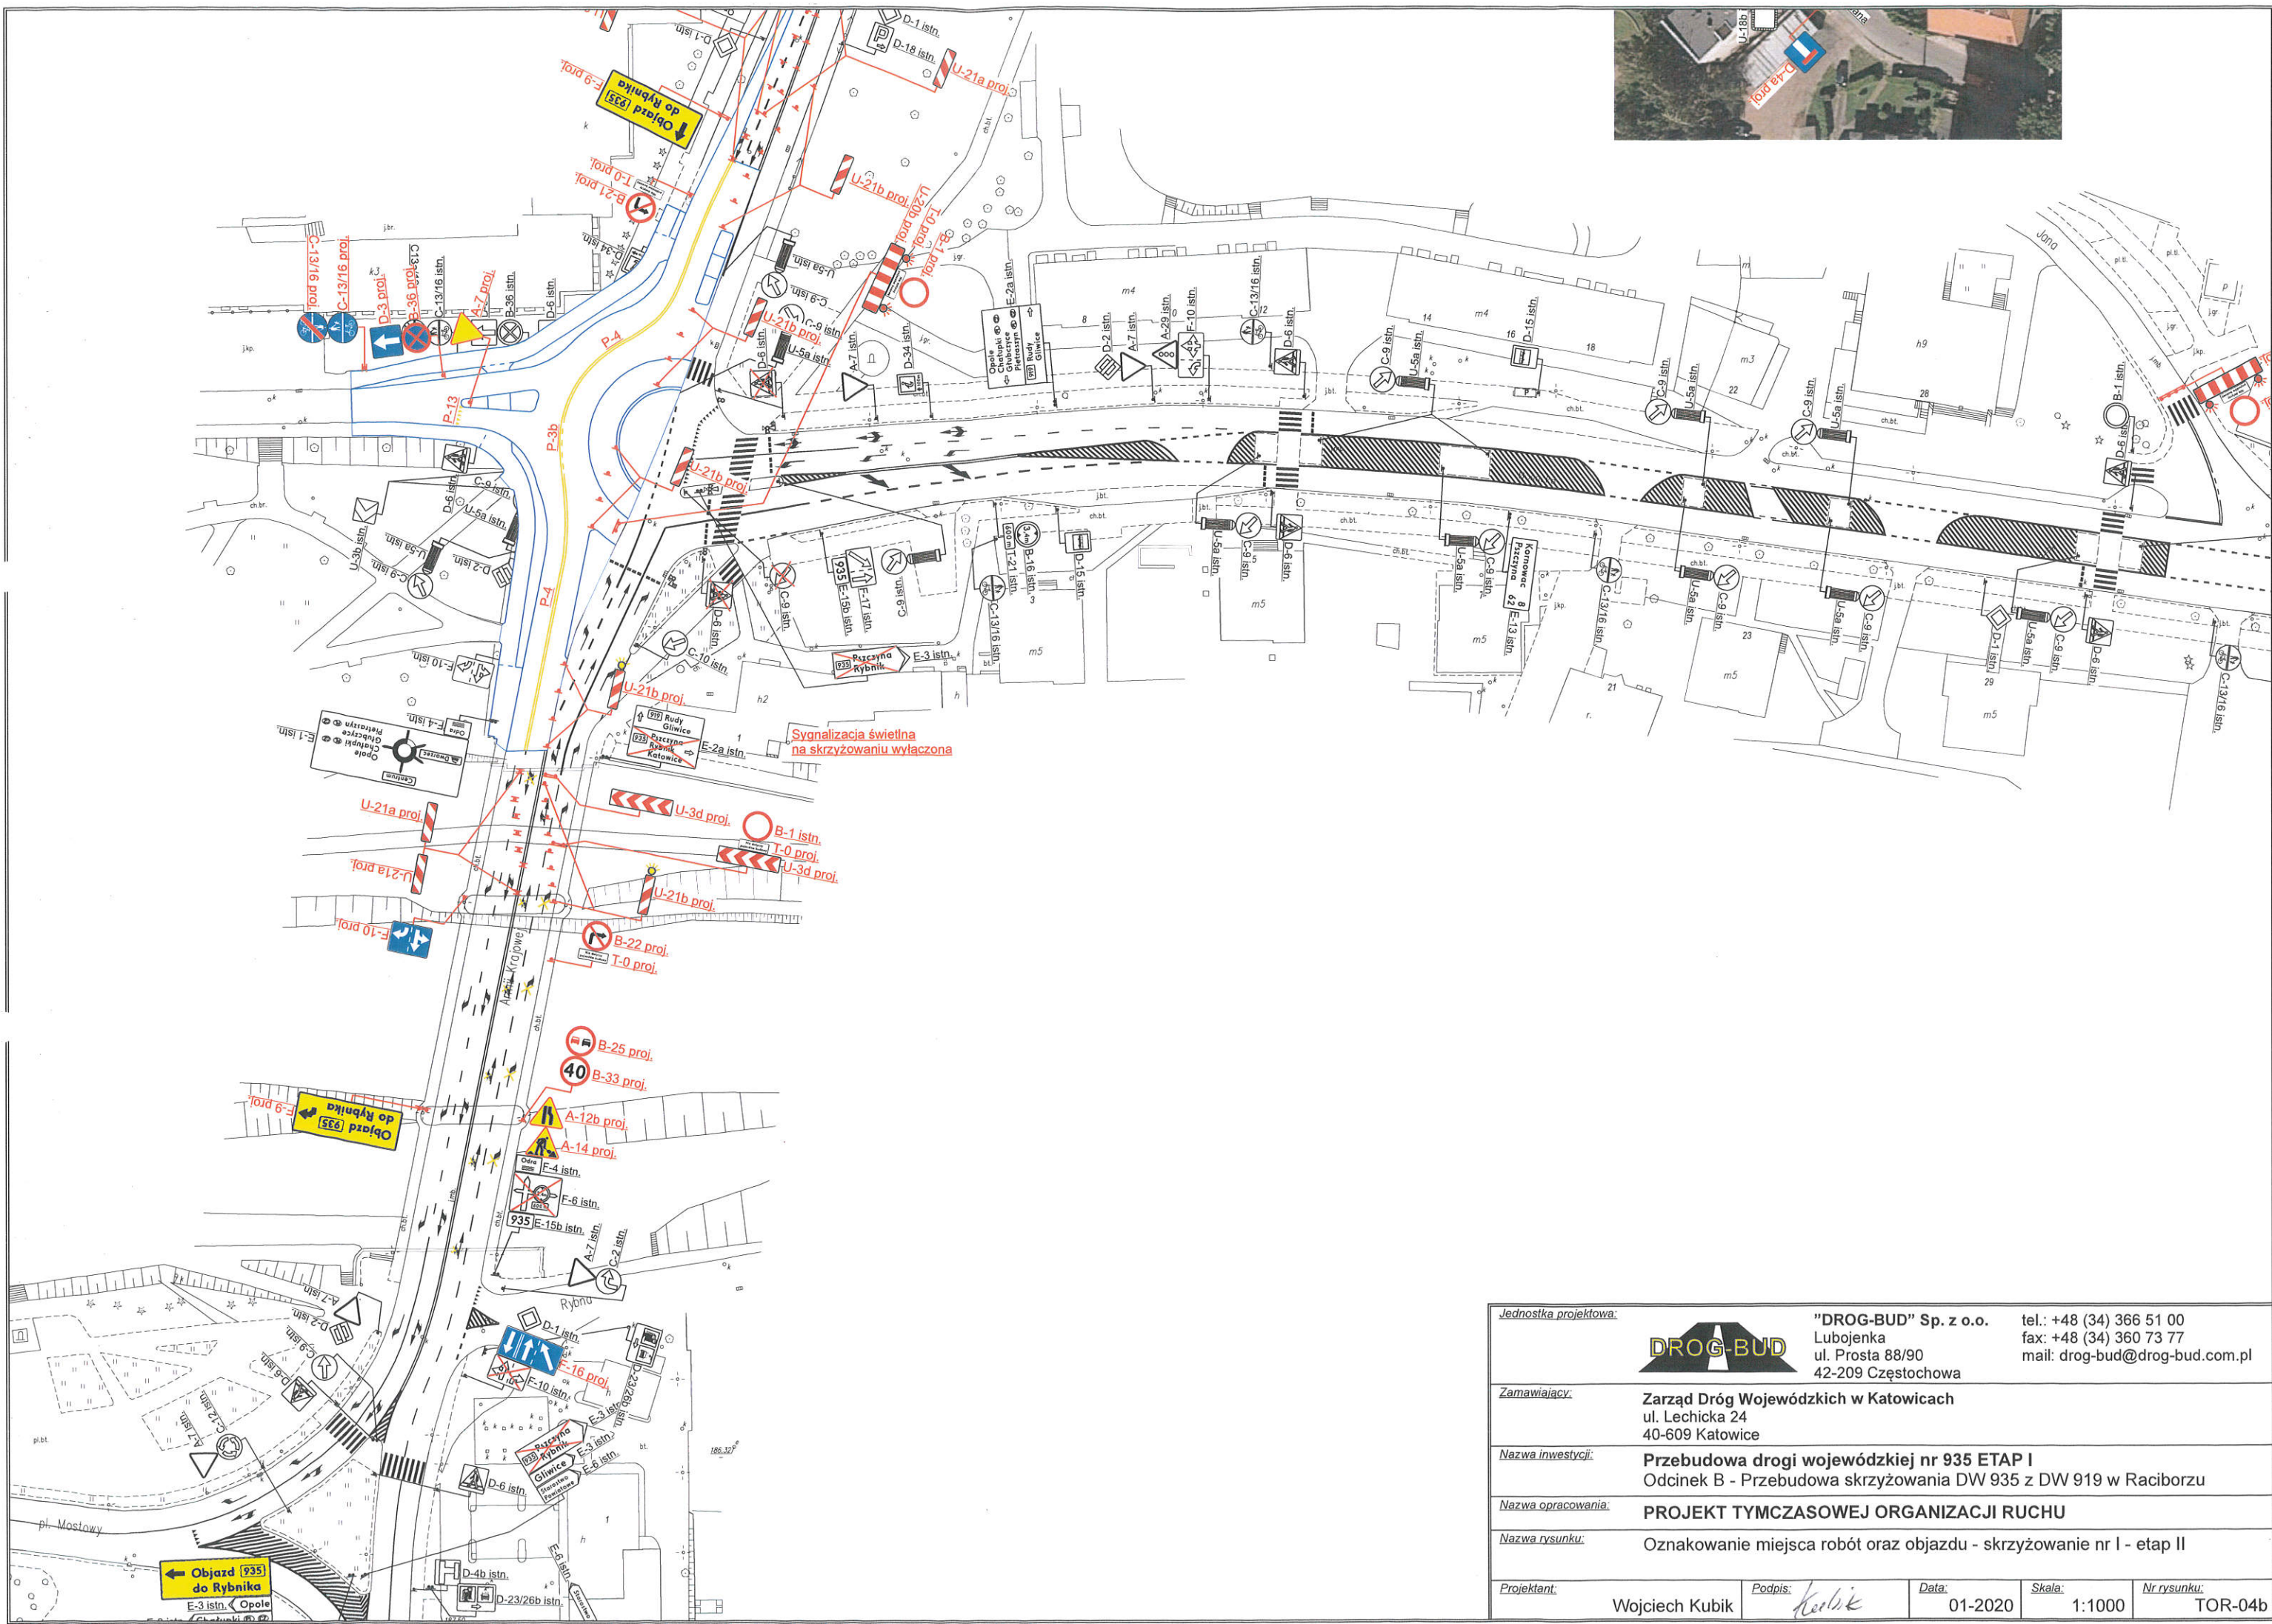