LEGENDA

Metry
30 0 30 60
1:1000

152/3	istniejące granice i numery działek
0+900	projektowana oś jezdni
▨	projektowane skarpy
🟥	istniejący most na ODRZE
■	projektowana nawierzchnia bitumiczna KR 5
🟨	projektowana nawierzchnia chodników
■	projektowane pobocze utwardzone
○	projektowany przepust drogowy
⌓	projektowane wpusty deszczowe
🟥	projektowana nawierzchnia wysp dzielących i wyspy środkowej z kostki kamiennej
🟩	projektowana nawierzchnia pierścienia ronda

euroekspert

Biuro Konsultingowo-Doradcze
EUROEKSPERT
dr inż. Jacek Seweryński

ul. PRUSA 10
42-584 WYMYSŁÓW
www.bkdeuroekspert.pl

ZAMAWIAJĄCY: URZĄD MIASTA RACIBÓRZ

ZADANIE:
OPRACOWANIE DOKUMENTACJI KONCEPCYJNO – ŚRODOWISKOWEJ
DLA WSCHODNIEJ OBWODNICY RACIBORZA

STADIUM: STUDIUM TECHNICZNO – EKONOMICZNO – ŚRODOWISKOWE

BRANŻA: DROGOWA

OBIEKT: WSCHODNIA OBWODNICA RACIBORZA

PLAN SYTUACYJNY - WARIANT III
WSCHODNIA OBWODNICA RACIBORZA

1

PROJEKTANT

SKALA: 1:1000

SPRAWDZAJĄCY: dr inż. Jacek Seweryński

PAŹDZIERNIK 2020

LEGENDA

Metry
30 0 30 60
1:1000

▭	istniejące granice i numery działek
— · —	projektowana oś jezdni
▨	projektowane skarpy
🟥	Istniejący most na ODRZE
■	projektowana nawierzchnia bitumiczna KR 5
▨	projektowana nawierzchnia chodników
▒	projektowane pobocze utwardzone
⊖	projektowany przepust drogowy
⌓	projektowane wpusty deszczowe
🟥	projektowana nawierzchnia wysp dzielących i wyspy środkowej z kostki kamiennej
🟩	projektowana nawierzchnia pierścienia ronda

euroekspert
Biuro Konsultingowo-Doradcze
EUROEKSPERT
dr inż. Jacek Seweryński
ul. PRUSA 10
42-584 WYMYSŁÓW
www.bkdeuroekspert.pl

ZAMAWIAJĄCY: URZĄD MIASTA RACIBÓRZ

ZADANIE:
OPRACOWANIE DOKUMENTACJI KONCEPCYJNO – ŚRODOWISKOWEJ
DLA WSCHODNIEJ OBWODNICY RACIBORZA

STADIUM: STUDIUM TECHNICZNO – EKONOMICZNO – ŚRODOWISKOWE
BRANŻA: DROGOWA
OBIEKT: WSCHODNIA OBWODNICA RACIBORZA

PLAN SYTUACYJNY - WARIANT III
WSCHODNIA OBWODNICA RACIBORZA

2

SKALA: 1:1000
PROJEKTANT
SPRAWDZAJĄCY: dr inż. Jacek Seweryński
PAŹDZIERNIK 2020

LEGENDA

Metry
30 0 30 60
1:1000

152/3	istniejące granice i numery działek
0+900	projektowana oś jezdni
▨	projektowane skarpy
🟥	istniejący most na ODRZE
■	projektowana nawierzchnia bitumiczna KR 5
🟨	projektowana nawierzchnia chodników
▩	projektowane pobocze utwardzone
	projektowany przepust drogowy
	projektowane wpusty deszczowe
🟥	projektowana nawierzchnia wysp dzielących i wyspy środkowej z kostki kamiennej
🟩	projektowana nawierzchnia pierścienia ronda

euroekspert
Biuro Konsultingowo-Doradcze
EUROEKSPERT
dr inż. Jacek Seweryński
ul. PRUSA 10
42-584 WYMYSŁÓW
www.bkdeuroekspert.pl

ZAMAWIAJĄCY: URZĄD MIASTA RACIBÓRZ

ZADANIE:
OPRACOWANIE DOKUMENTACJI KONCEPCYJNO – ŚRODOWISKOWEJ
DLA WSCHODNIEJ OBWODNICY RACIBORZA

STADIUM: STUDIUM TECHNICZNO – EKONOMICZNO – ŚRODOWISKOWE
BRANŻA: DROGOWA
OBIEKT: WSCHODNIA OBWODNICA RACIBORZA

PLAN SYTUACYJNY – WARIANT III
WSCHODNIA OBWODNICA RACIBORZA

3

PROJEKTANT
SKALA: 1:1000
SPRAWDZAJĄCY: dr inż. Jacek Seweryński
PAŹDZIERNIK 2020

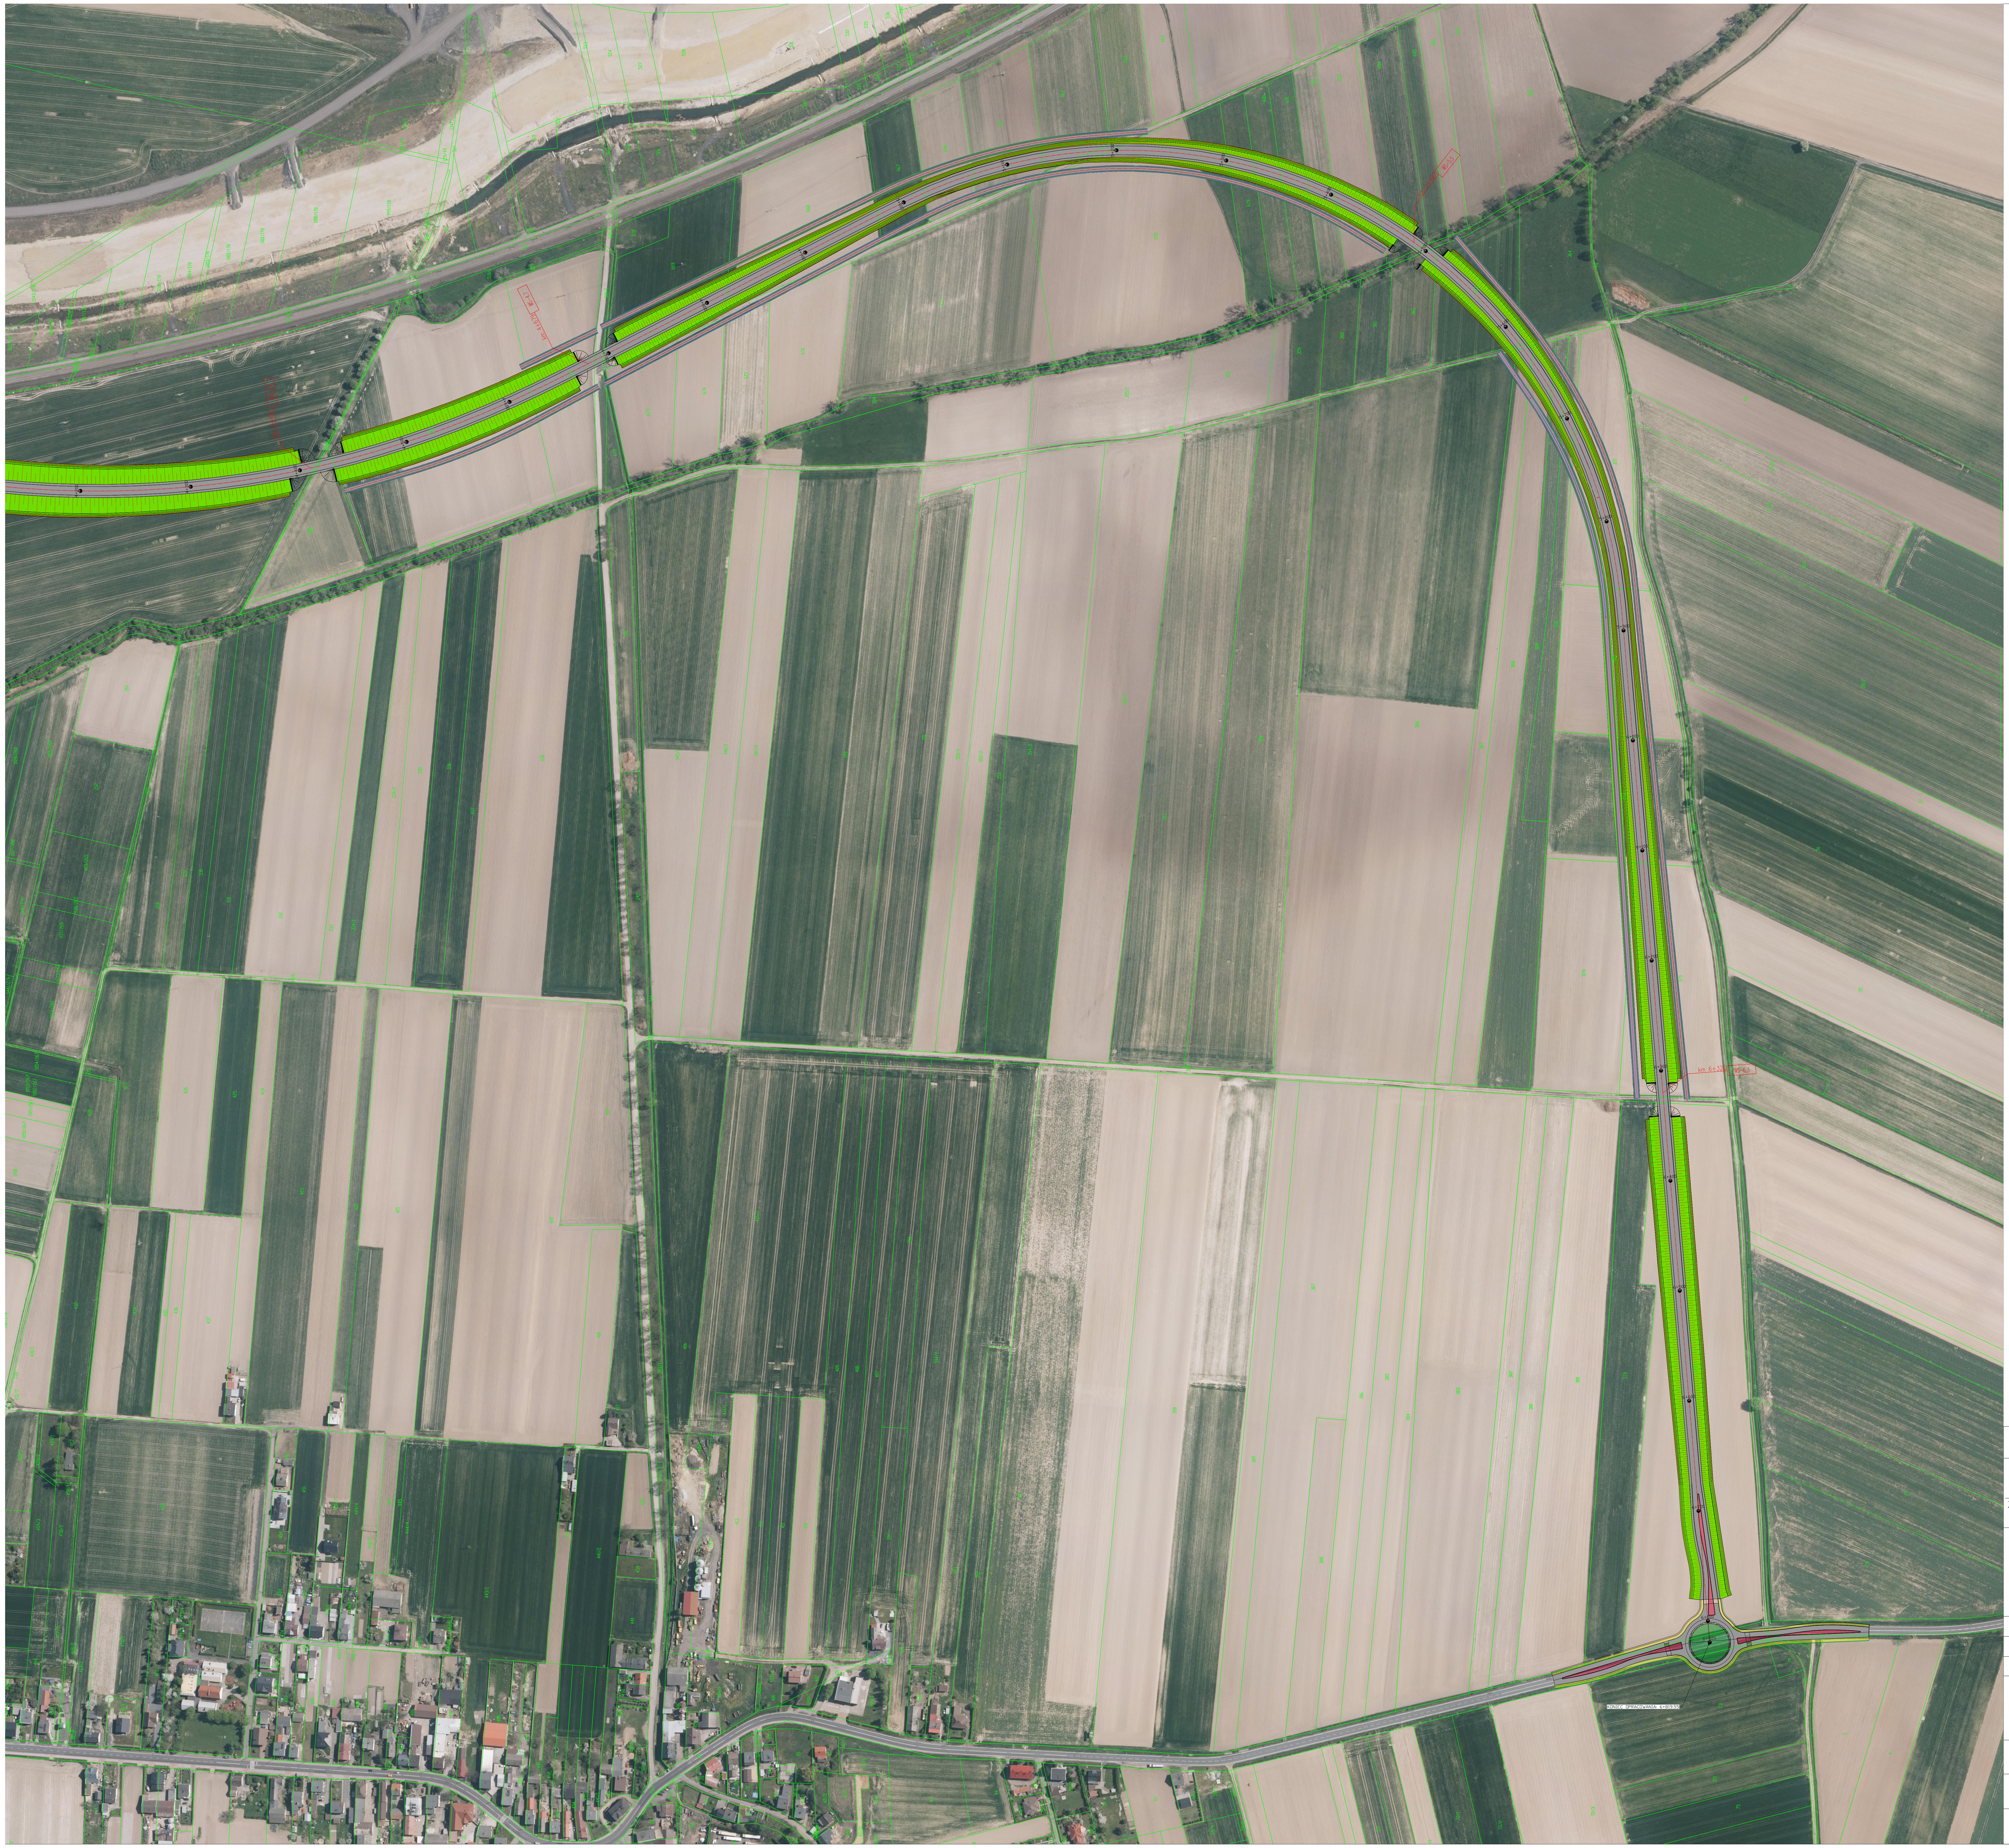

LEGENDA

Metry

30 0 30 60

1:1000

152/3	istniejące granice i numery działek
0+900	projektowana oś jezdni
▤	projektowane skarpy
🟥	istniejący most na ODRZE
■	projektowana nawierzchnia bitumiczna KR 5
🟨	projektowana nawierzchnia chodników
▨	projektowane pobocze utwardzone
▭	projektowany przepust drogowy
▭	projektowane wpusty deszczowe
🟥	projektowana nawierzchnia wysp dzielących i wyspy środkowej z kostki kamiennej
🟩	projektowana nawierzchnia pierścienia ronda

euroekspert

Biuro Konsultingowo-Doradcze
EUROEKSPERT
dr inż. Jacek Seweryński

ul. PRUSA 10
42-584 WYMYSŁÓW
www.bkdeuroekspert.pl

ZAMAWIAJĄCY: URZĄD MIASTA RACIBÓRZ

ZADANIE:

OPRACOWANIE DOKUMENTACJI KONCEPCYJNO – ŚRODOWISKOWEJ
DLA WSCHODNIEJ OBWODNICY RACIBORZA

STADIUM: STUDIUM TECHNICZNO – EKONOMICZNO – ŚRODOWISKOWE

BRANŻA: DROGOWA

OBIEKT: WSCHODNIA OBWODNICA RACIBORZA

PLAN SYTUACYJNY - WARIANT III
WSCHODNIA OBWODNICA RACIBORZA

4

PROJEKTANT				SKALA: 1:1000
SPRAWDZAJĄCY:	dr inż. Jacek Seweryński			PAŹDZIERNIK 2020