




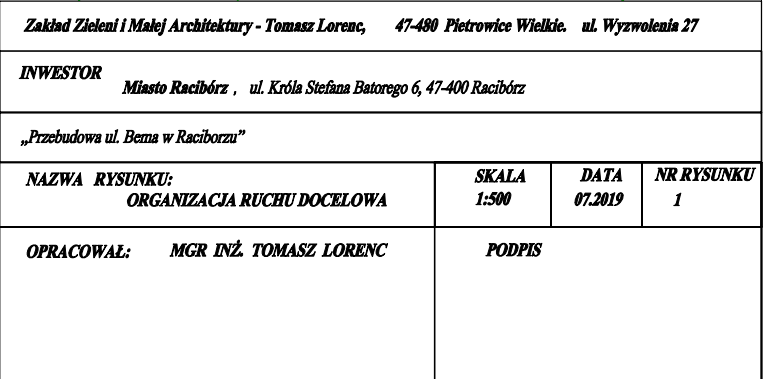

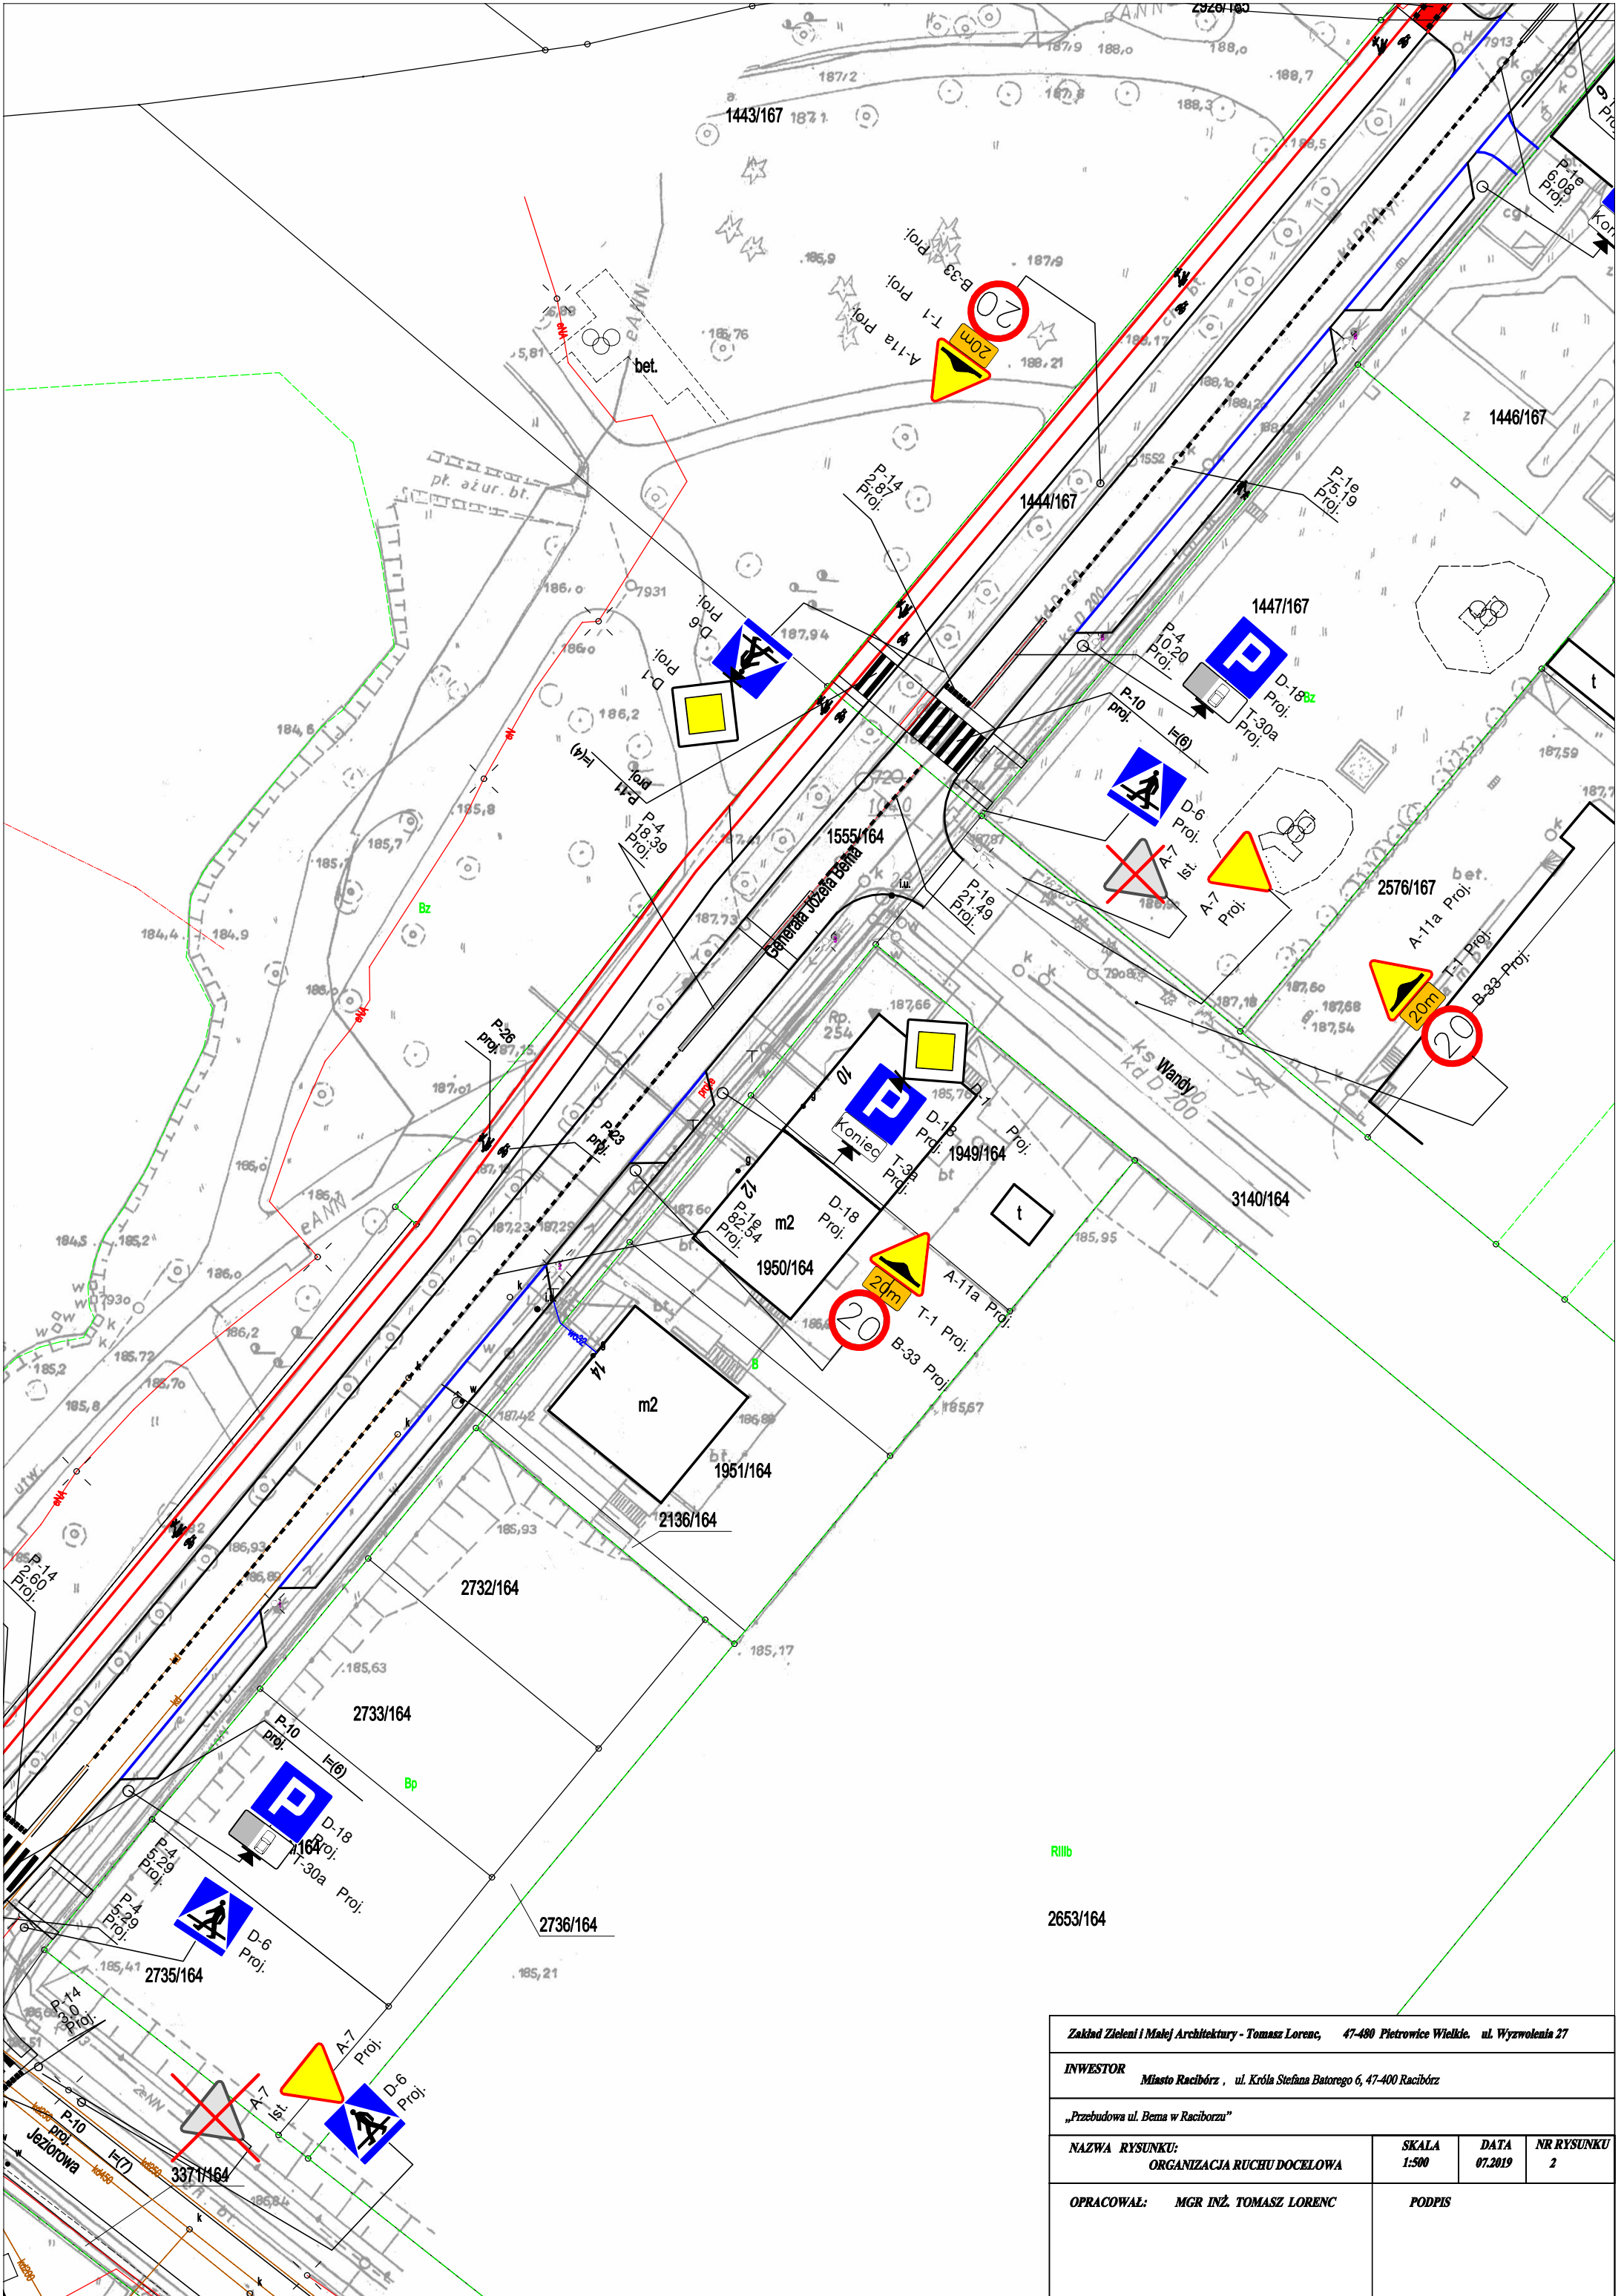

Zakład Zieleni i Małej Architektury - Tomasz Lorenc, 47-480 Pietrowice Wielkie, ul. Wyzwolenia 27			
INWESTOR Miasto Racibórz, ul. Króla Stefana Batorego 6, 47-400 Racibórz			
„Przebudowa ul. Bema w Raciborzu”			
NAZWA RYSUNKU: ORGANIZACJA RUCHU DOCELOWA	SKALA 1:500	DATA 07.2019	NR RYSUNKU 2
OPRACOWAŁ: MGR INŻ. TOMASZ LORENC		PODPIS	

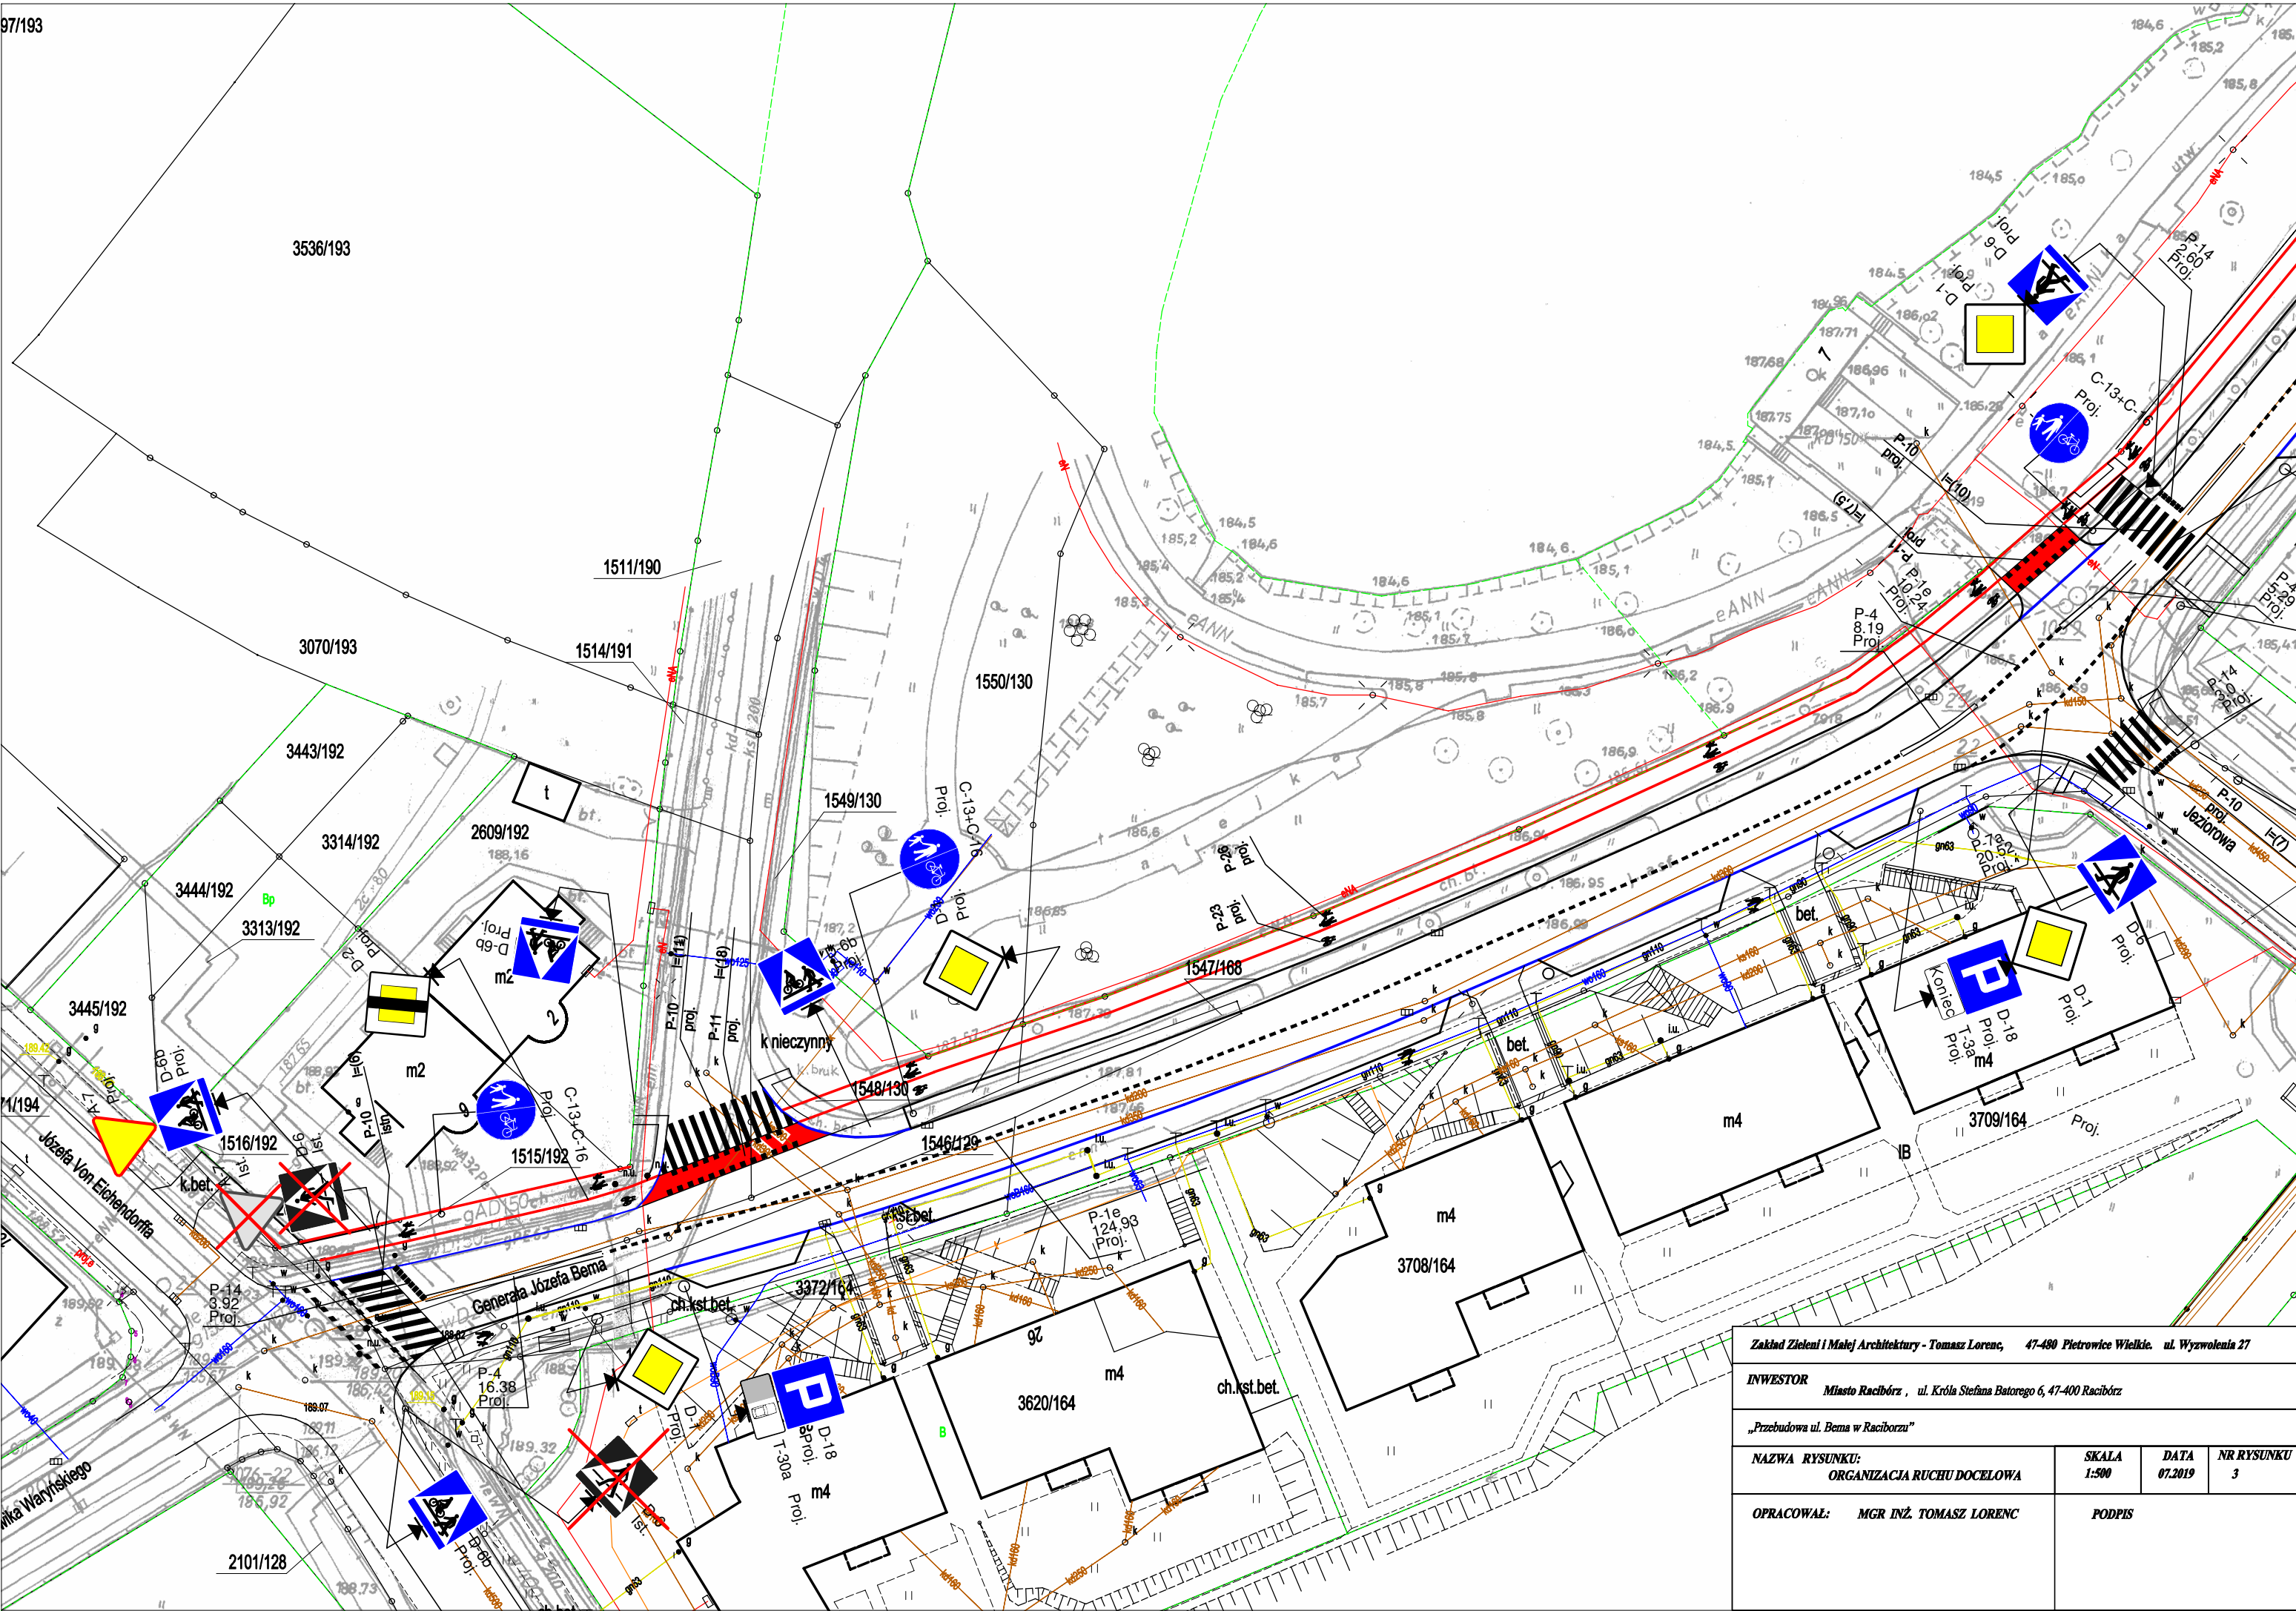

Zakład Zieleni i Małej Architektury - Tomasz Lorenc, 47-480 Pietrowice Wielkie. ul. Wyzwolenia 27			
INWESTOR Mіasto Racibórz , ul. Króla Stefana Batorego 6, 47-400 Racibórz			
„Przebudowa ul. Bema w Raciborzu”			
NAZWA RYSUNKU: ORGANIZACJA RUCHU DOCELOWA	SKALA 1:500	DATA 07.2019	NR RYSUNKU 3
OPRACOWAŁ: MGR INŻ. TOMASZ LORENC	PODPIS		