



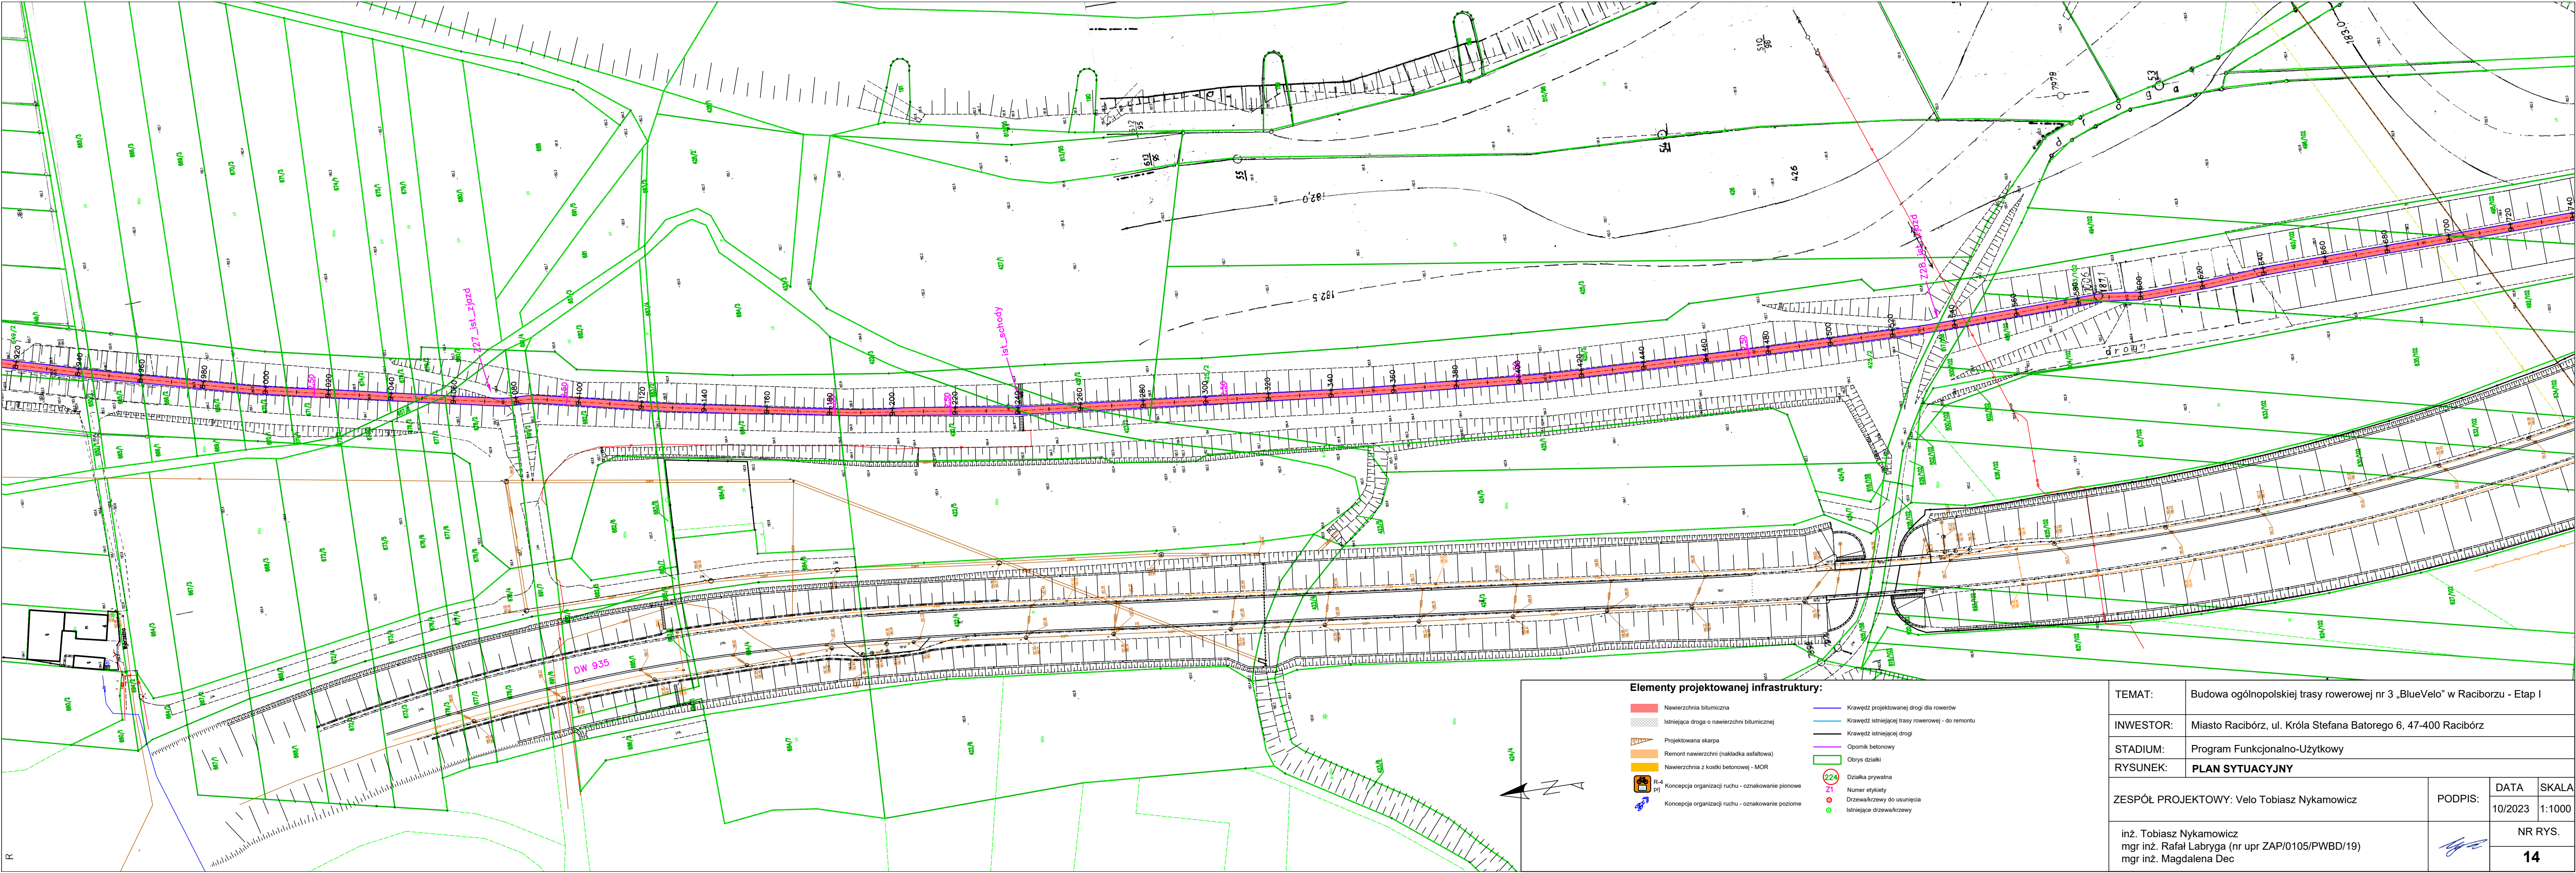

Elementy projektowanej infrastruktury:

- Nawierzchnia bitumiczna
- Istniejąca droga o nawierzchni bitumicznej
- Projektowana skarpa
- Remont nawierzchni (nakładka asfaltowa)
- Nawierzchnia z kostki betonowej - MOR
- Konsepja organizacji ruchu - oznakowanie pionowe
- Konsepja organizacji ruchu - oznakowanie poziome
- Krawędź projektowanej drogi dla rowerów
- Krawędź istniejącej trasy rowerowej - do remontu
- Krawędź istniejącej drogi
- Opornik betonowy
- Obrys działki
- Działka prywatna
- Numer etykiety
- Drzewa/krzewy do usunięcia
- Istniejące drzewa/krzewy

TEMAT:	Budowa ogólnopolskiej trasy rowerowej nr 3 „BlueVelo” w Raciborzu - Etap I			
INWESTOR:	Miasto Racibórz, ul. Króla Stefana Batorego 6, 47-400 Racibórz			
STADIUM:	Program Funkcjonalno-Użytkowy			
RYSunEK:	PLAN SYTUACYJNY			
ZESPÓŁ PROJEKTOWY: Velo Tobiasz Nykamowicz			DATA	SKALA
			10/2023	1:1000
			NR RYS.	
inż. Tobiasz Nykamowicz mgr inż. Rafał Labryga (nr upr ZAP/0105/PWBD/19) mgr inż. Magdalena Dec			14	

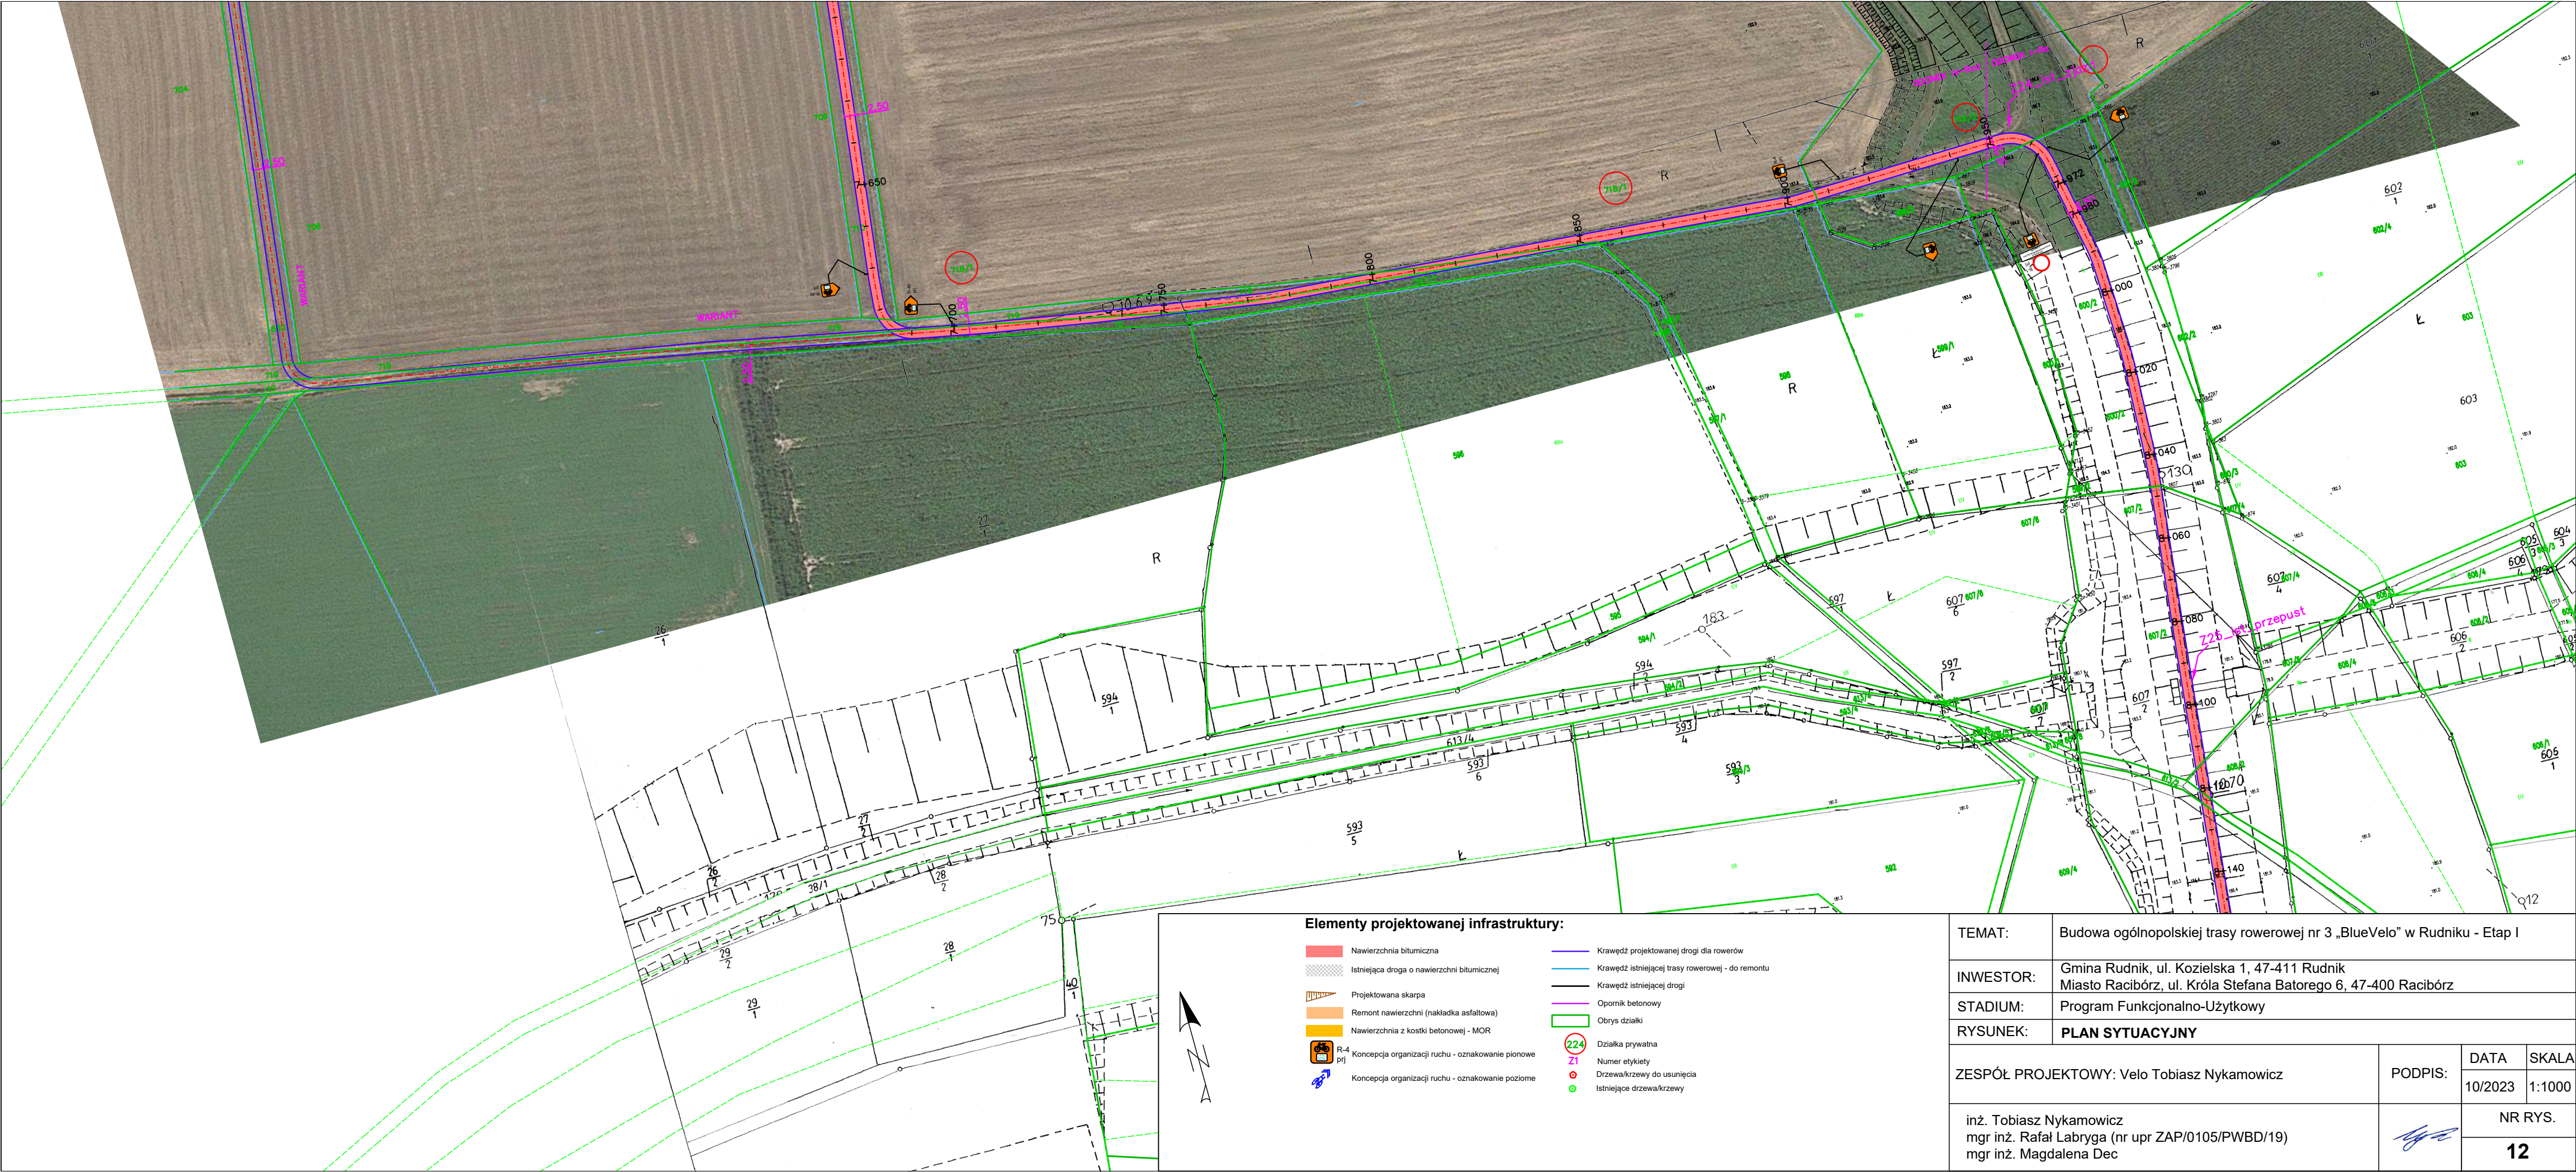

Elementy projektowanej infrastruktury:

- Nawierzchnia bitumiczna
- Istniejąca droga o nawierzchni bitumicznej
- Projektowana skarpa
- Remont nawierzchni (nakładka asfaltowa)
- Nawierzchnia z kostki betonowej - MOR
- R-4 prj

Koncepcja organizacji ruchu - oznakowanie pionowe
- Koncepcja organizacji ruchu - oznakowanie poziome

Krawędź projektowanej drogi dla rowerówKrawędź istniejącej trasy rowerowej - do remontuKrawędź istniejącej drogiOpornik betonowyObrys działki


224

Działka prywatna

Z1

Numer etykietyDrzewa/krzewy do usunięciaIstniejące drzewa/krzewy

TEMAT:	Budowa ogólnopolskiej trasy rowerowej nr 3 „BlueVelo” w Rudniku - Etap I			
INWESTOR:	Gmina Rudnik, ul. Kozielska 1, 47-411 Rudnik Miasto Racibórz, ul. Króla Stefana Batorego 6, 47-400 Racibórz			
STADIUM:	Program Funkcjonalno-Użytkowy			
RYSUNEK:	PLAN SYTUACYJNY			
ZESPÓŁ PROJEKTOWY: Velo Tobiasz Nykamowicz inż. Tobiasz Nykamowicz mgr inż. Rafał Labryga (nr upr ZAP/0105/PWBD/19) mgr inż. Magdalena Dec		PODPIS: 	DATA	SKALA
			10/2023	1:1000
			NR RYS.	
			12	

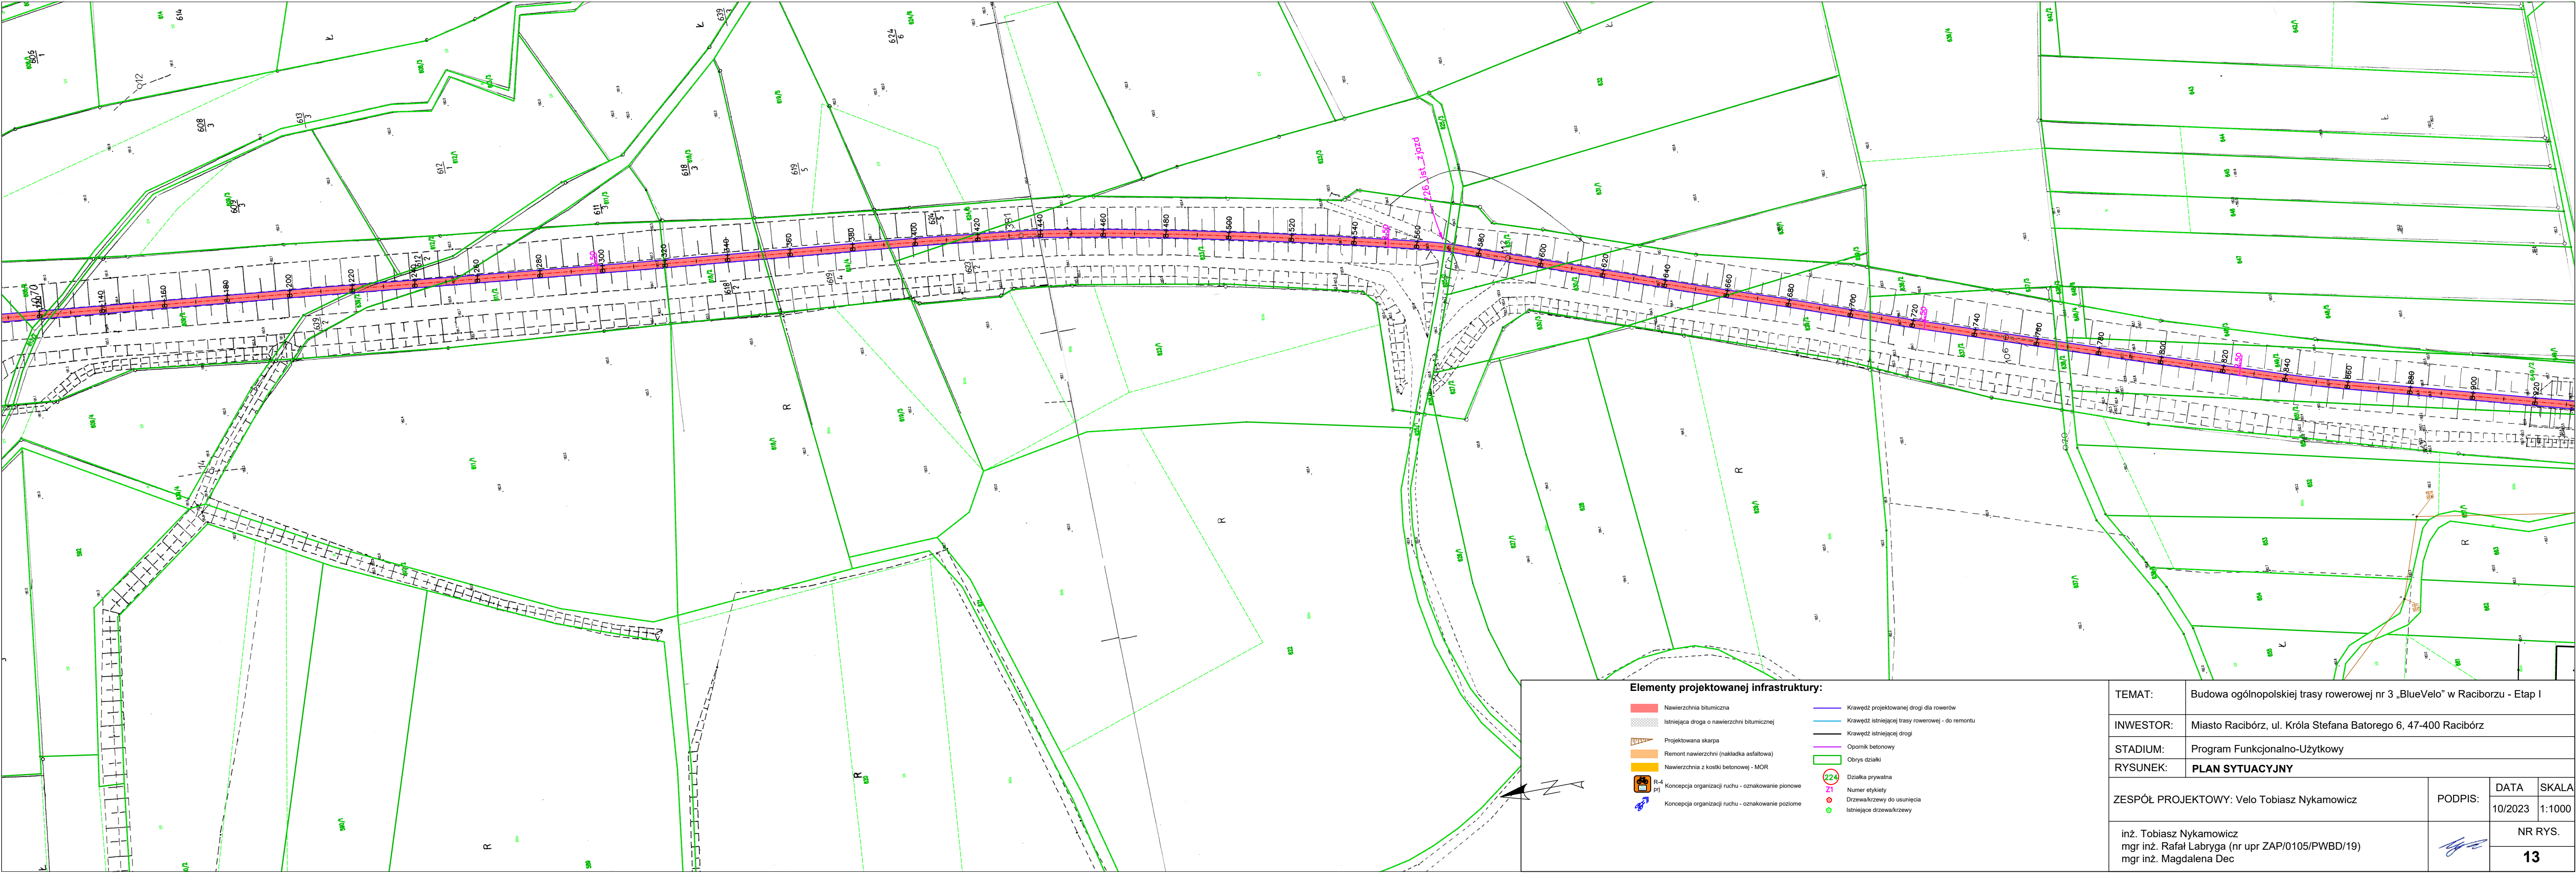


Elementy projektowanej infrastruktury:

- Nawierzchnia bitumiczna
- Istniejąca droga o nawierzchni bitumicznej
- Projektowana skarpa
- Remont nawierzchni (nakładka asfaltowa)
- Nawierzchnia z kostki betonowej - MOR
- Koncepcja organizacji ruchu - oznakowanie pionowe
- Koncepcja organizacji ruchu - oznakowanie poziome

Krawędź projektowanej drogi dla rowerówKrawędź istniejącej trasy rowerowej - do remontuKrawędź istniejącej drogiOpornik betonowyObrys działkiDziałka prywatnaNumer etykietyDrzewa/krzewy do usunięciaIstniejące drzewa/krzewy

TEMAT:	Budowa ogólnopolskiej trasy rowerowej nr 3 „BlueVelo” w Raciborzu - Etap I			
INWESTOR:	Miasto Racibórz, ul. Króla Stefana Batorego 6, 47-400 Racibórz			
STADIUM:	Program Funkcjonalno-Użytkowy			
RYSUNEK:	PLAN SYTUACYJNY			
ZESPÓŁ PROJEKTOWY: Velo Tobiasz Nykamowicz		PODPIS:	DATA	SKALA
inż. Tobiasz Nykamowicz mgr inż. Rafał Labryga (nr upr ZAP/0105/PWBD/19) mgr inż. Magdalena Dec			10/2023	1:1000
		NR RYS.		
		13		

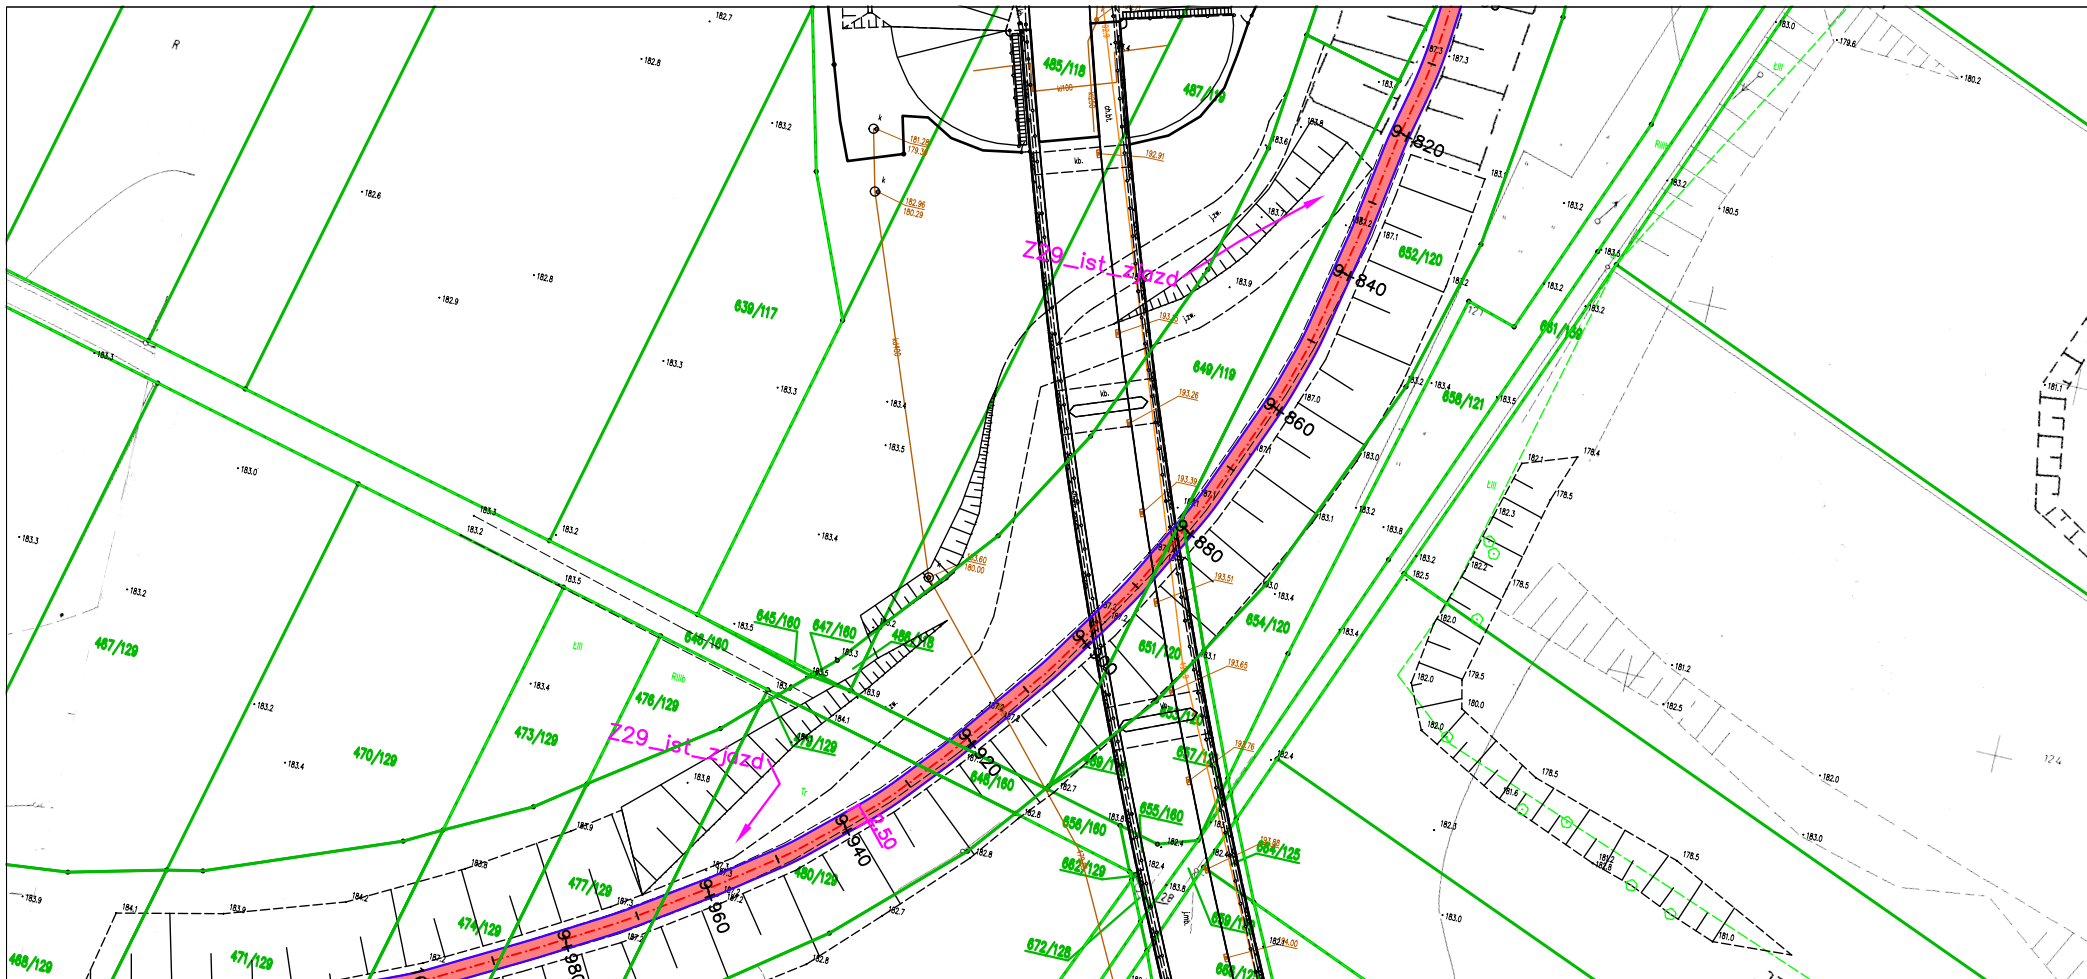


Elementy projektowanej infrastruktury:

- Nawierzchnia bitumiczna
- Istniejąca droga o nawierzchni bitumicznej
- Projektowana skarpa
- Remont nawierzchni (nakładka asfaltowa)
- Nawierzchnia z kostki betonowej - MOR
- Krawężń projektowanej drogi dla rowerów
- Krawężń istniejącej trasy rowerowej - do remontu
- Krawężń istniejącej drogi
- Opornik betonowy
- Obrys działki
- Działka prywatna
- Numer etykiety
- Drzewa/krzewy do usunięcia
- Istniejące drzewa/krzewy



TEMAT:	Budowa ogólnopolskiej trasy rowerowej nr 3 „BlueVelo” w Raciborzu - Etap I			
INWESTOR:	Miasto Racibórz, ul. Króla Stefana Batorego 6, 47-400 Racibórz			
STADIUM:	Program Funkcjonalno-Użytkowy			
RYSENEK:	PLAN SYTUACYJNY			
ZESPÓŁ PROJEKTOWY: Velo Tobiasz Nykamowicz		PODPIS:	DATA	SKALA
			10/2023	1:1000
inż. Tobiasz Nykamowicz mgr inż. Rafał Labryga (nr upr ZAP/0105/PWBD/19) mgr inż. Magdalena Dec			NR RYS.	
			14_1	

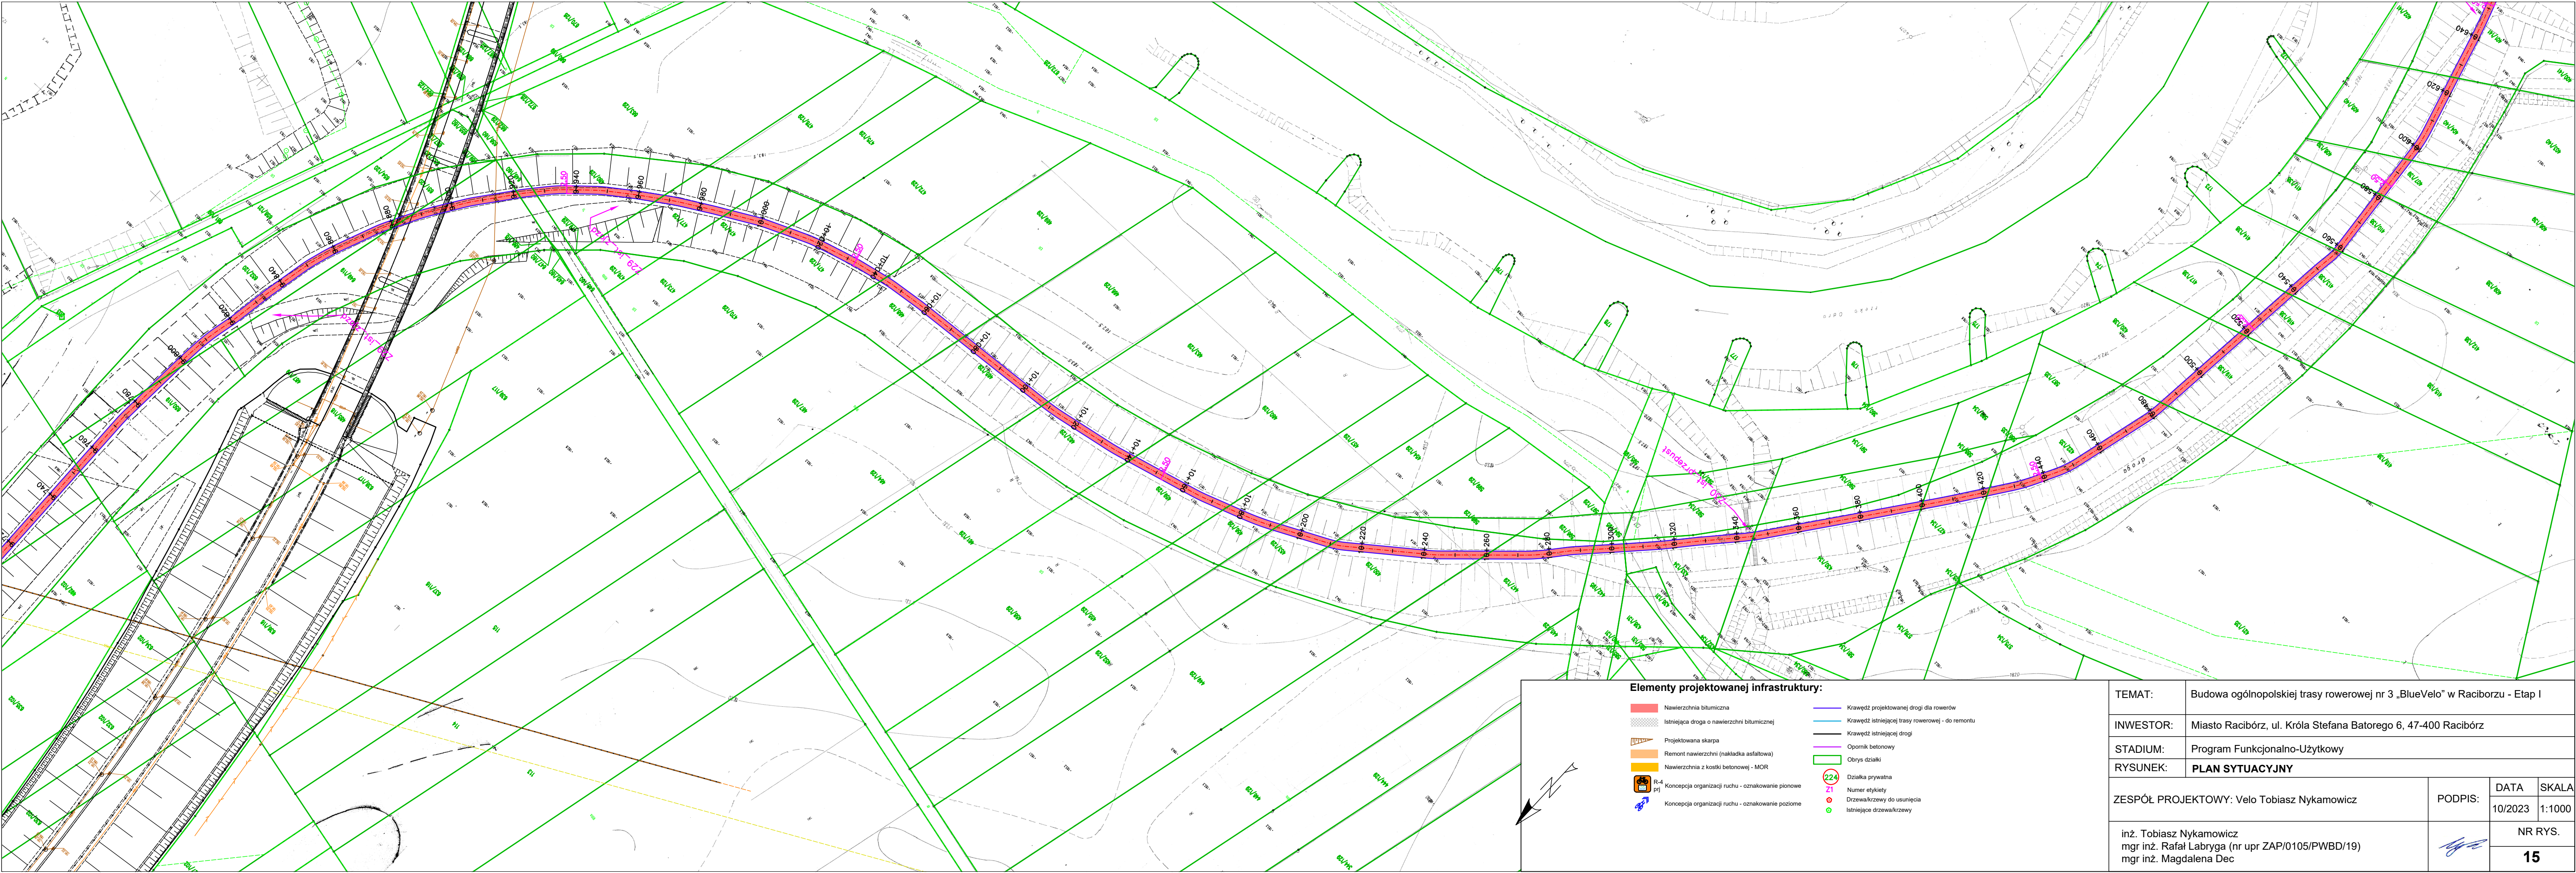

Elementy projektowanej infrastruktury:

Nawierzchnia bitumiczna	Krawędź projektowanej drogi dla rowerów
Istniejąca droga o nawierzchni bitumicznej	Krawędź istniejącej trasy rowerowej - do remontu
Projektowana skarpa	Krawędź istniejącej drogi
Remont nawierzchni (nakładka asfaltowa)	Opornik betonowy
Nawierzchnia z kostki betonowej - MOR	Obrys działki
Koncepcja organizacji ruchu - oznakowanie pionowe	Działka prywatna
Koncepcja organizacji ruchu - oznakowanie poziome	Numer etykiety
	Drzewa/krzewy do usunięcia
	Istniejące drzewa/krzewy

TEMAT: Budowa ogólnopolskiej trasy rowerowej nr 3 „BlueVelo” w Racibórz - Etap I

INWESTOR: Miasto Racibórz, ul. Króla Stefana Batorego 6, 47-400 Racibórz

STADIUM: Program Funkcjonalno-Użytkowy

RYSUNEK: **PLAN SYTUACYJNY**

ZESPÓŁ PROJEKTOWY: Velo Tobiasz Nykamowicz


inż. Tobiasz Nykamowicz
mgr inż. Rafał Labryga (nr upr ZAP/0105/PWBD/19)
mgr inż. Magdalena Dec


PODPIS:


DATA: 10/2023

SKALA: 1:1000

NR RYS. 15

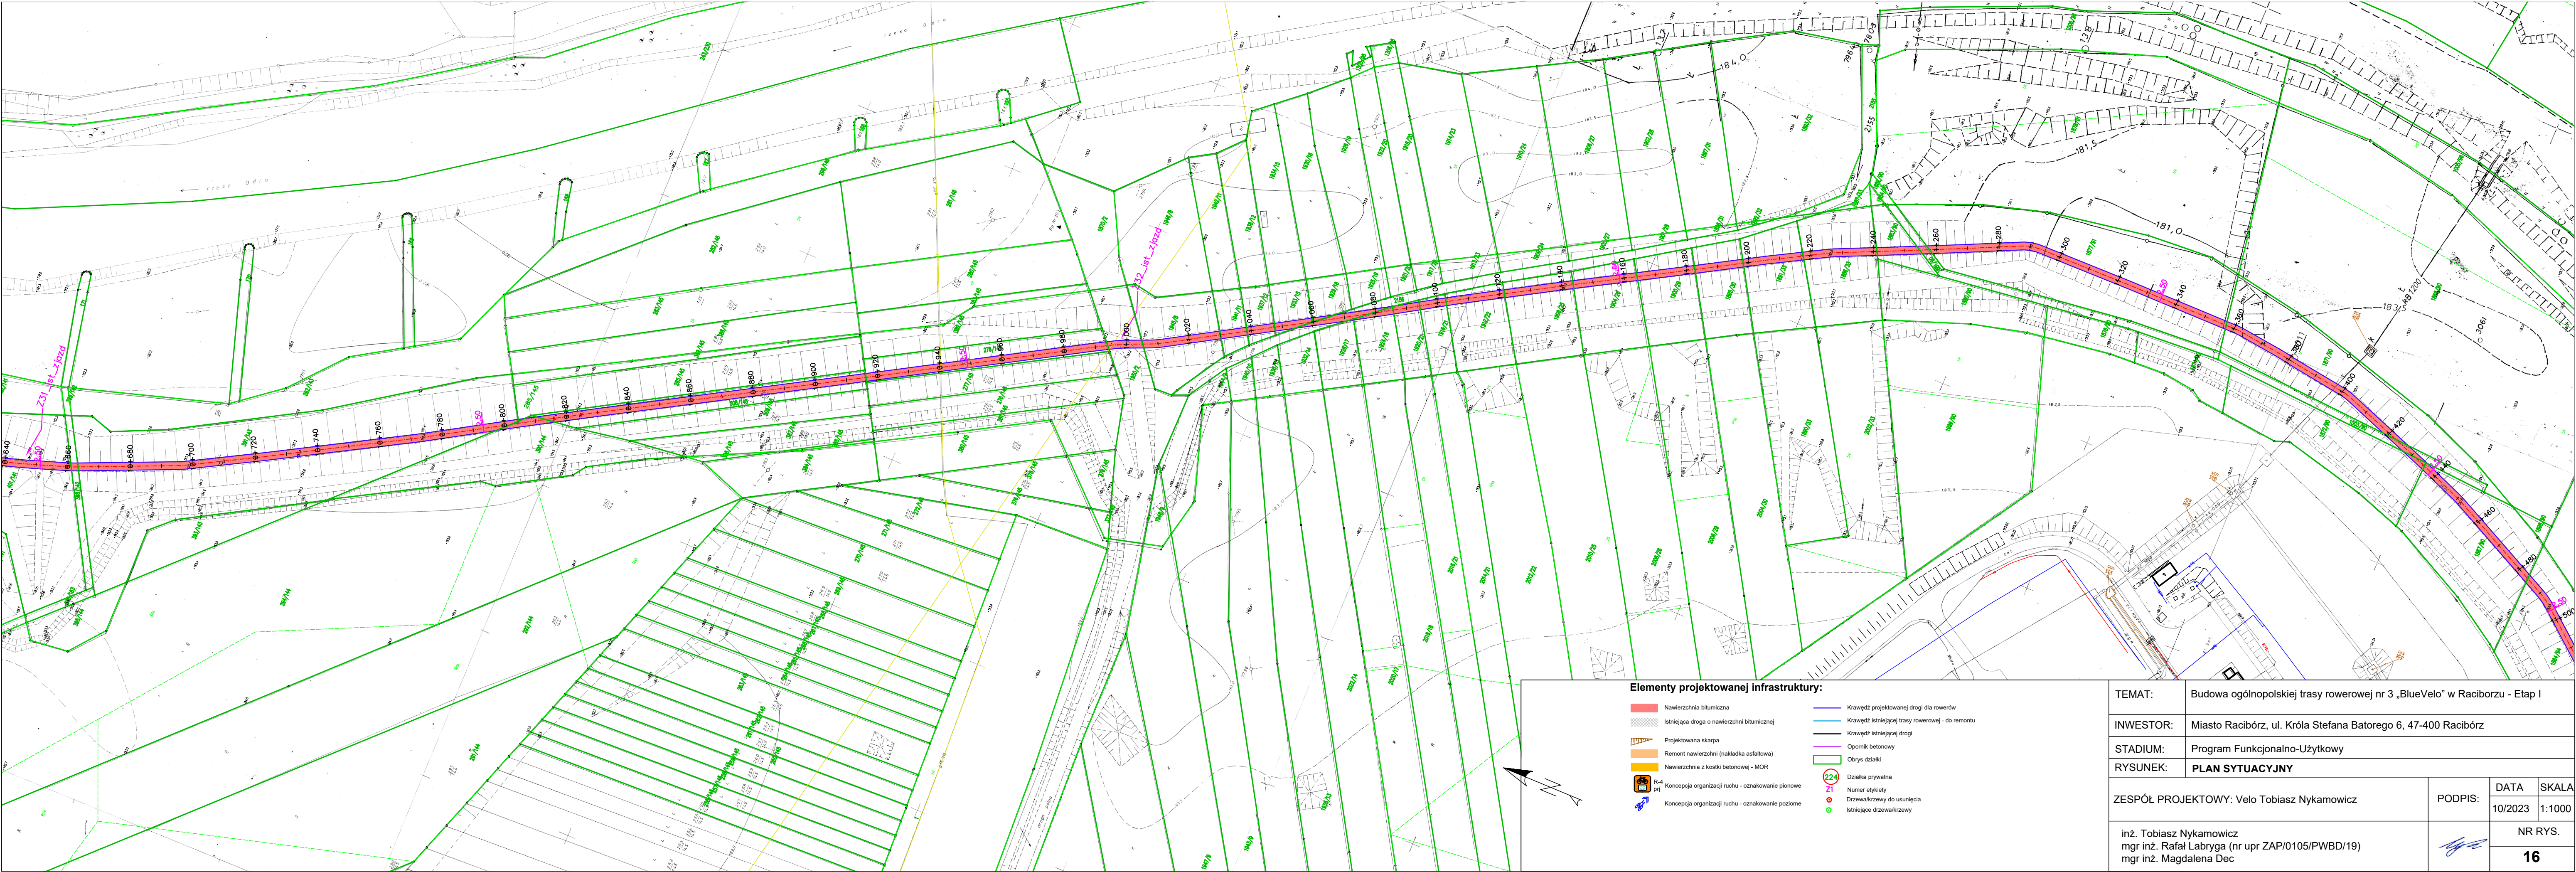

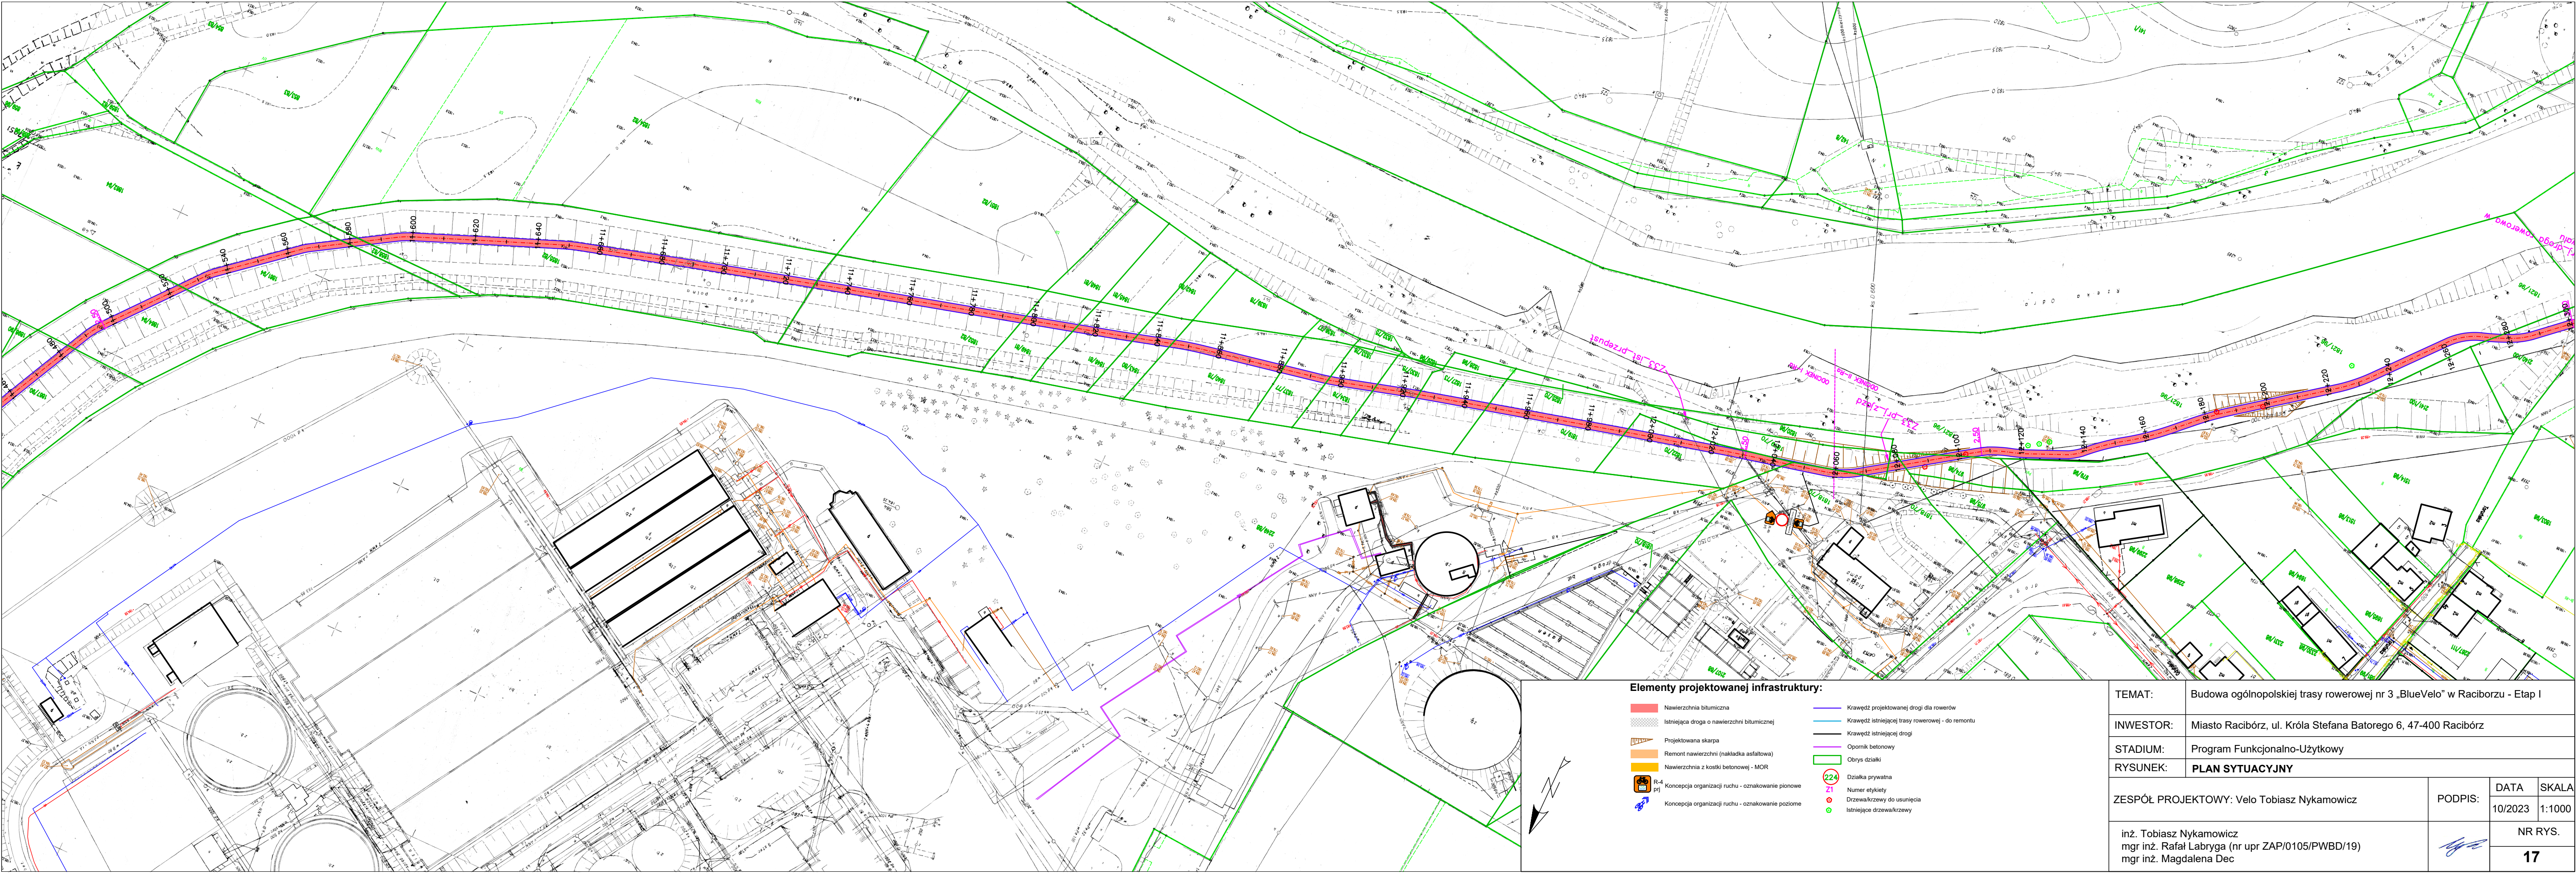

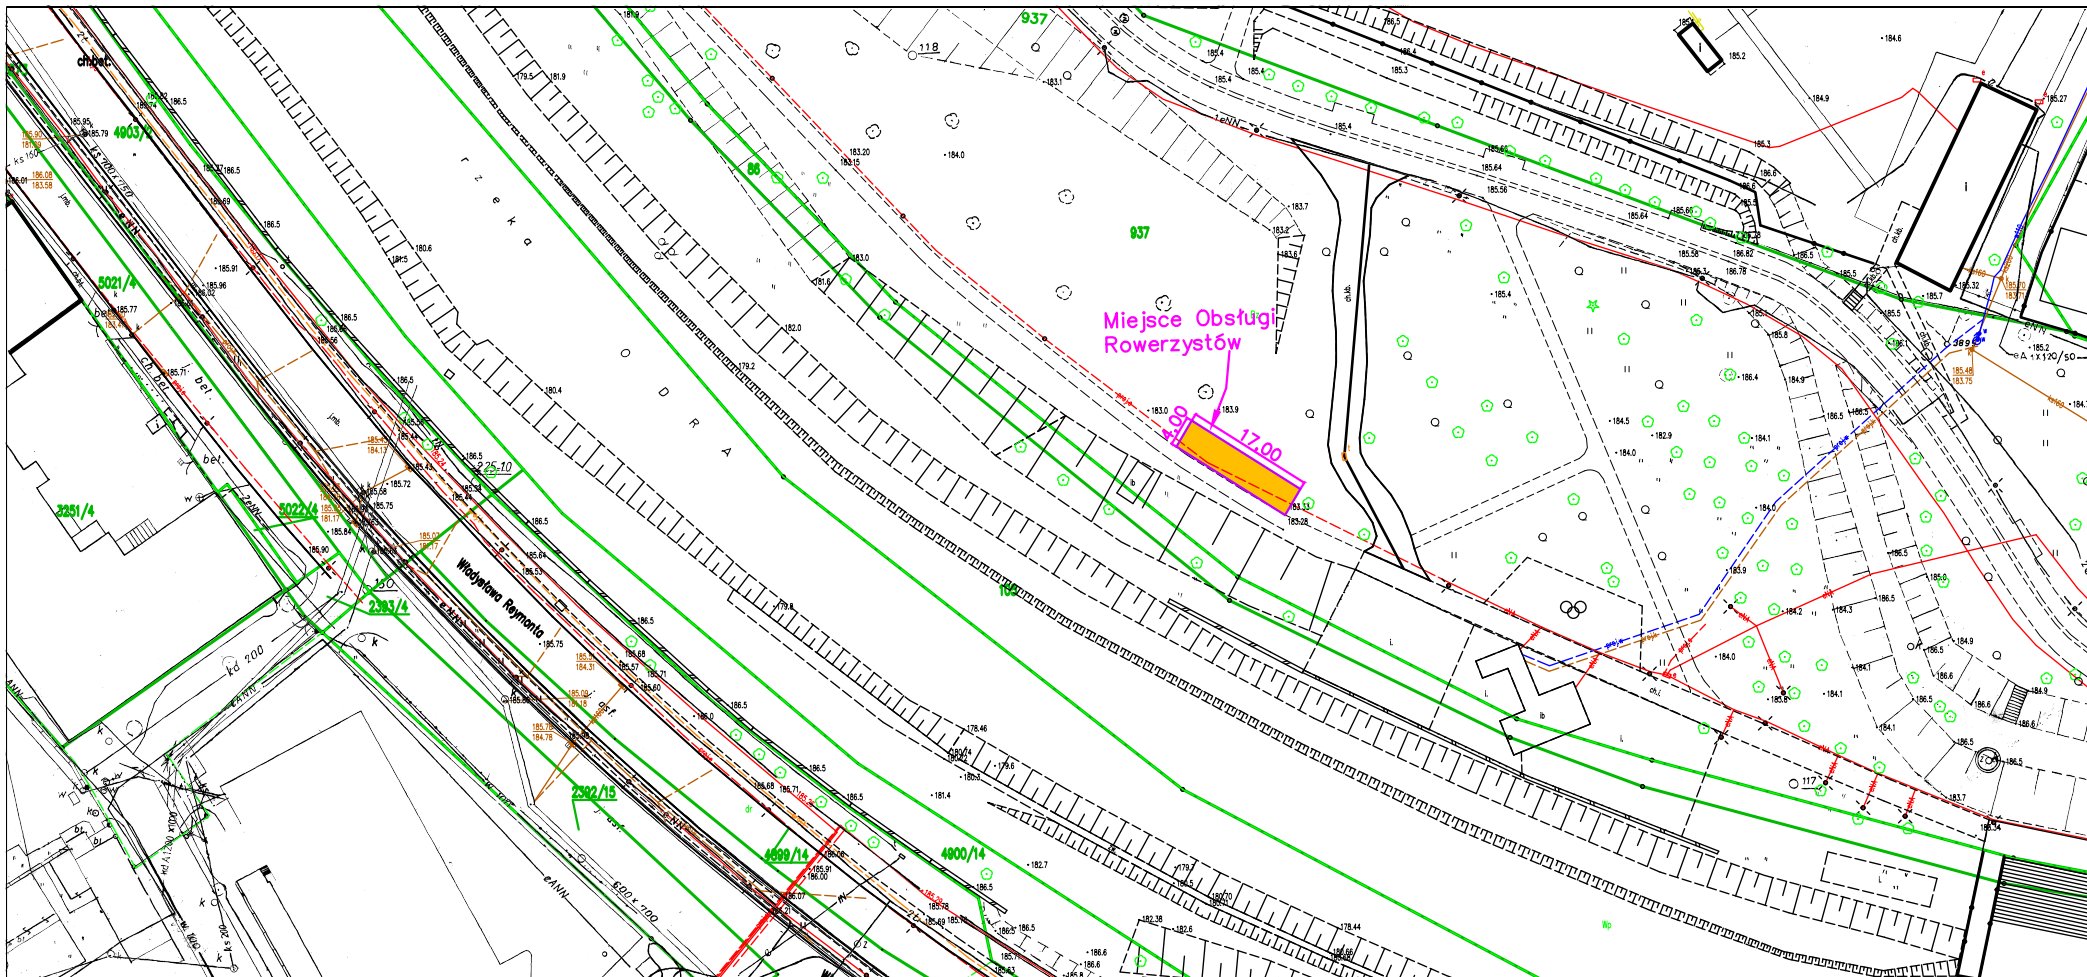



Elementy projektowanej infrastruktury:


- | | | | |
|--|---|---|--|
|  | Nawierzchnia bitumiczna |  | Krawędź projektowanej drogi dla rowerów |
|  | Istniejąca droga o nawierzchni bitumicznej |  | Krawędź istniejącej trasy rowerowej - do remontu |
|  | Projektowana skarpa |  | Krawędź istniejącej drogi |
|  | Remont nawierzchni (nakładka asfaltowa) |  | Opornik betonowy |
|  | Nawierzchnia z kostki betonowej - MOR |  | Obrys działki |
|  | R-4 prj Koncepcja organizacji ruchu - oznakowanie pionowe |  | Działka prywatna |
|  | Koncepcja organizacji ruchu - oznakowanie poziome |  | Numer etykiety |
| | |  | Drzewa/krzewy do usunięcia |
| | |  | Istniejące drzewa/krzewy |



TEMAT:	Budowa ogólnopolskiej trasy rowerowej nr 3 „BlueVelo” w Racibórz - Etap I			
INWESTOR:	Miasto Racibórz, ul. Króla Stefana Batorego 6, 47-400 Racibórz			
STADIUM:	Program Funkcjonalno-Użytkowy			
RYSEK:	PLAN SYTUACYJNY			
ZESPÓŁ PROJEKTOWY: Velo Tobiasz Nykamowicz inż. Tobiasz Nykamowicz mgr inż. Rafał Labryga (nr upr ZAP/0105/PWBD/19) mgr inż. Magdalena Dec			PODPIS:	DATA
				10/2023
			SKALA	
			1:1000	
			NR RYS.	
			18_1	

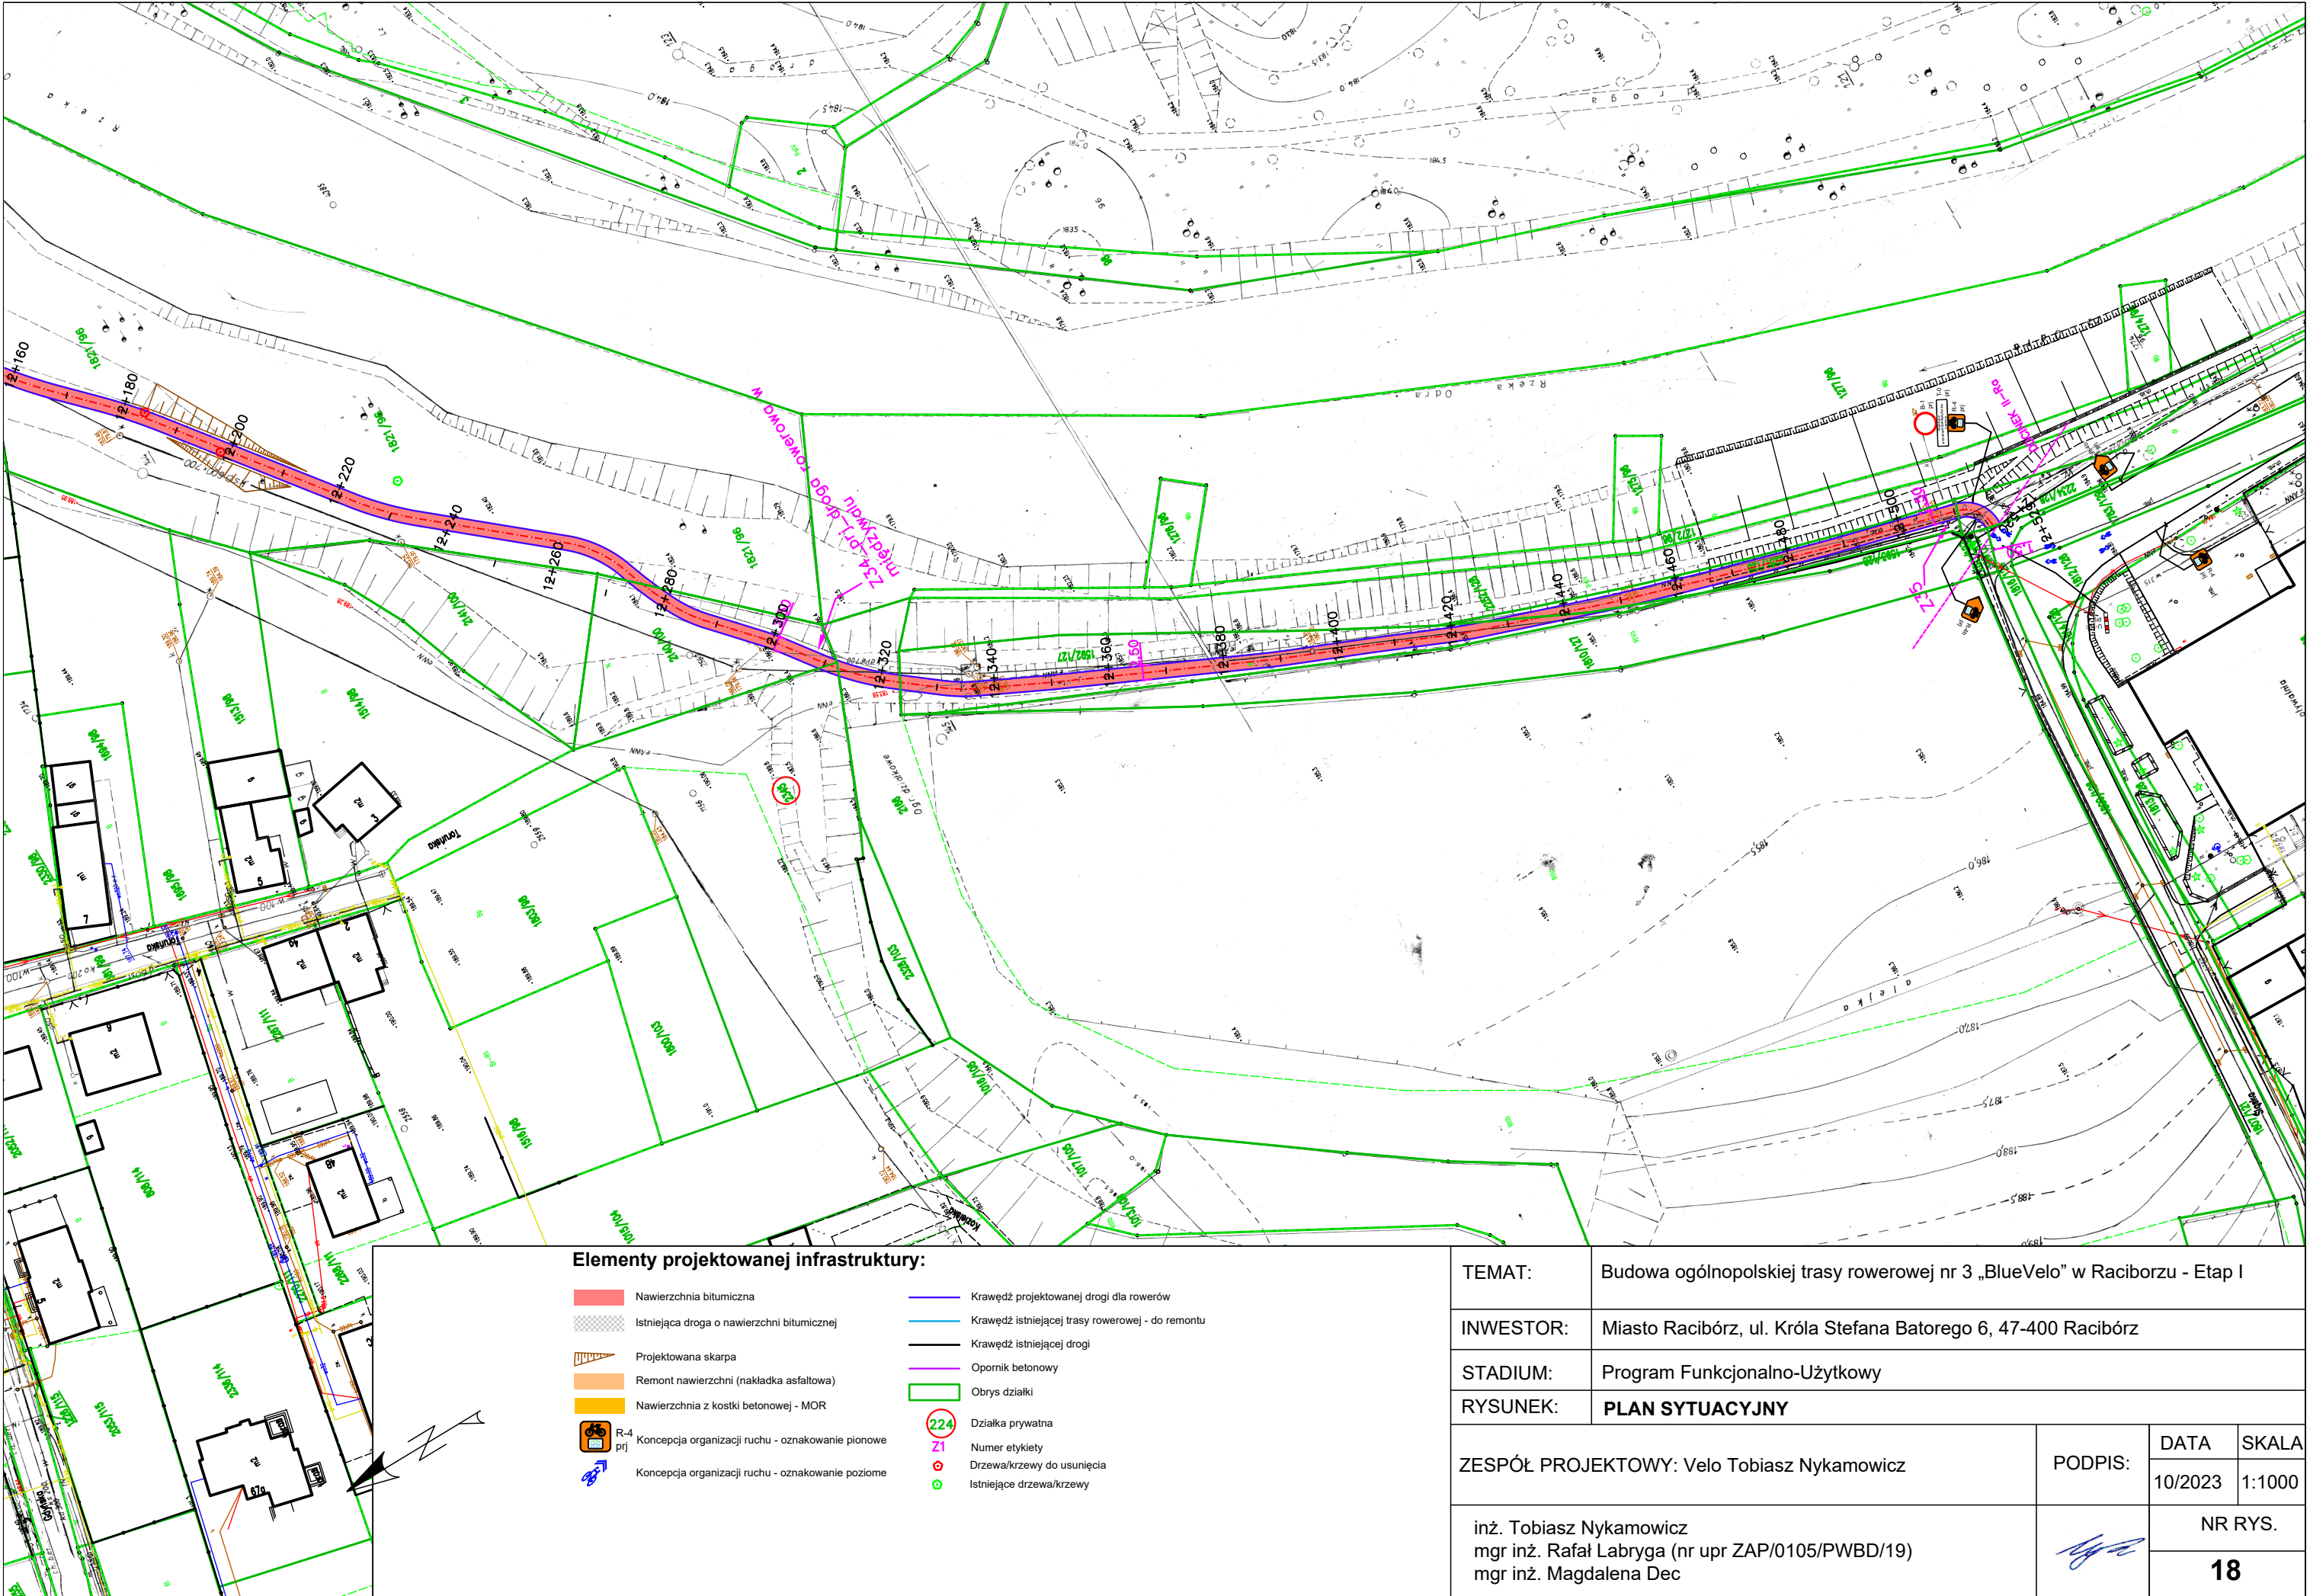

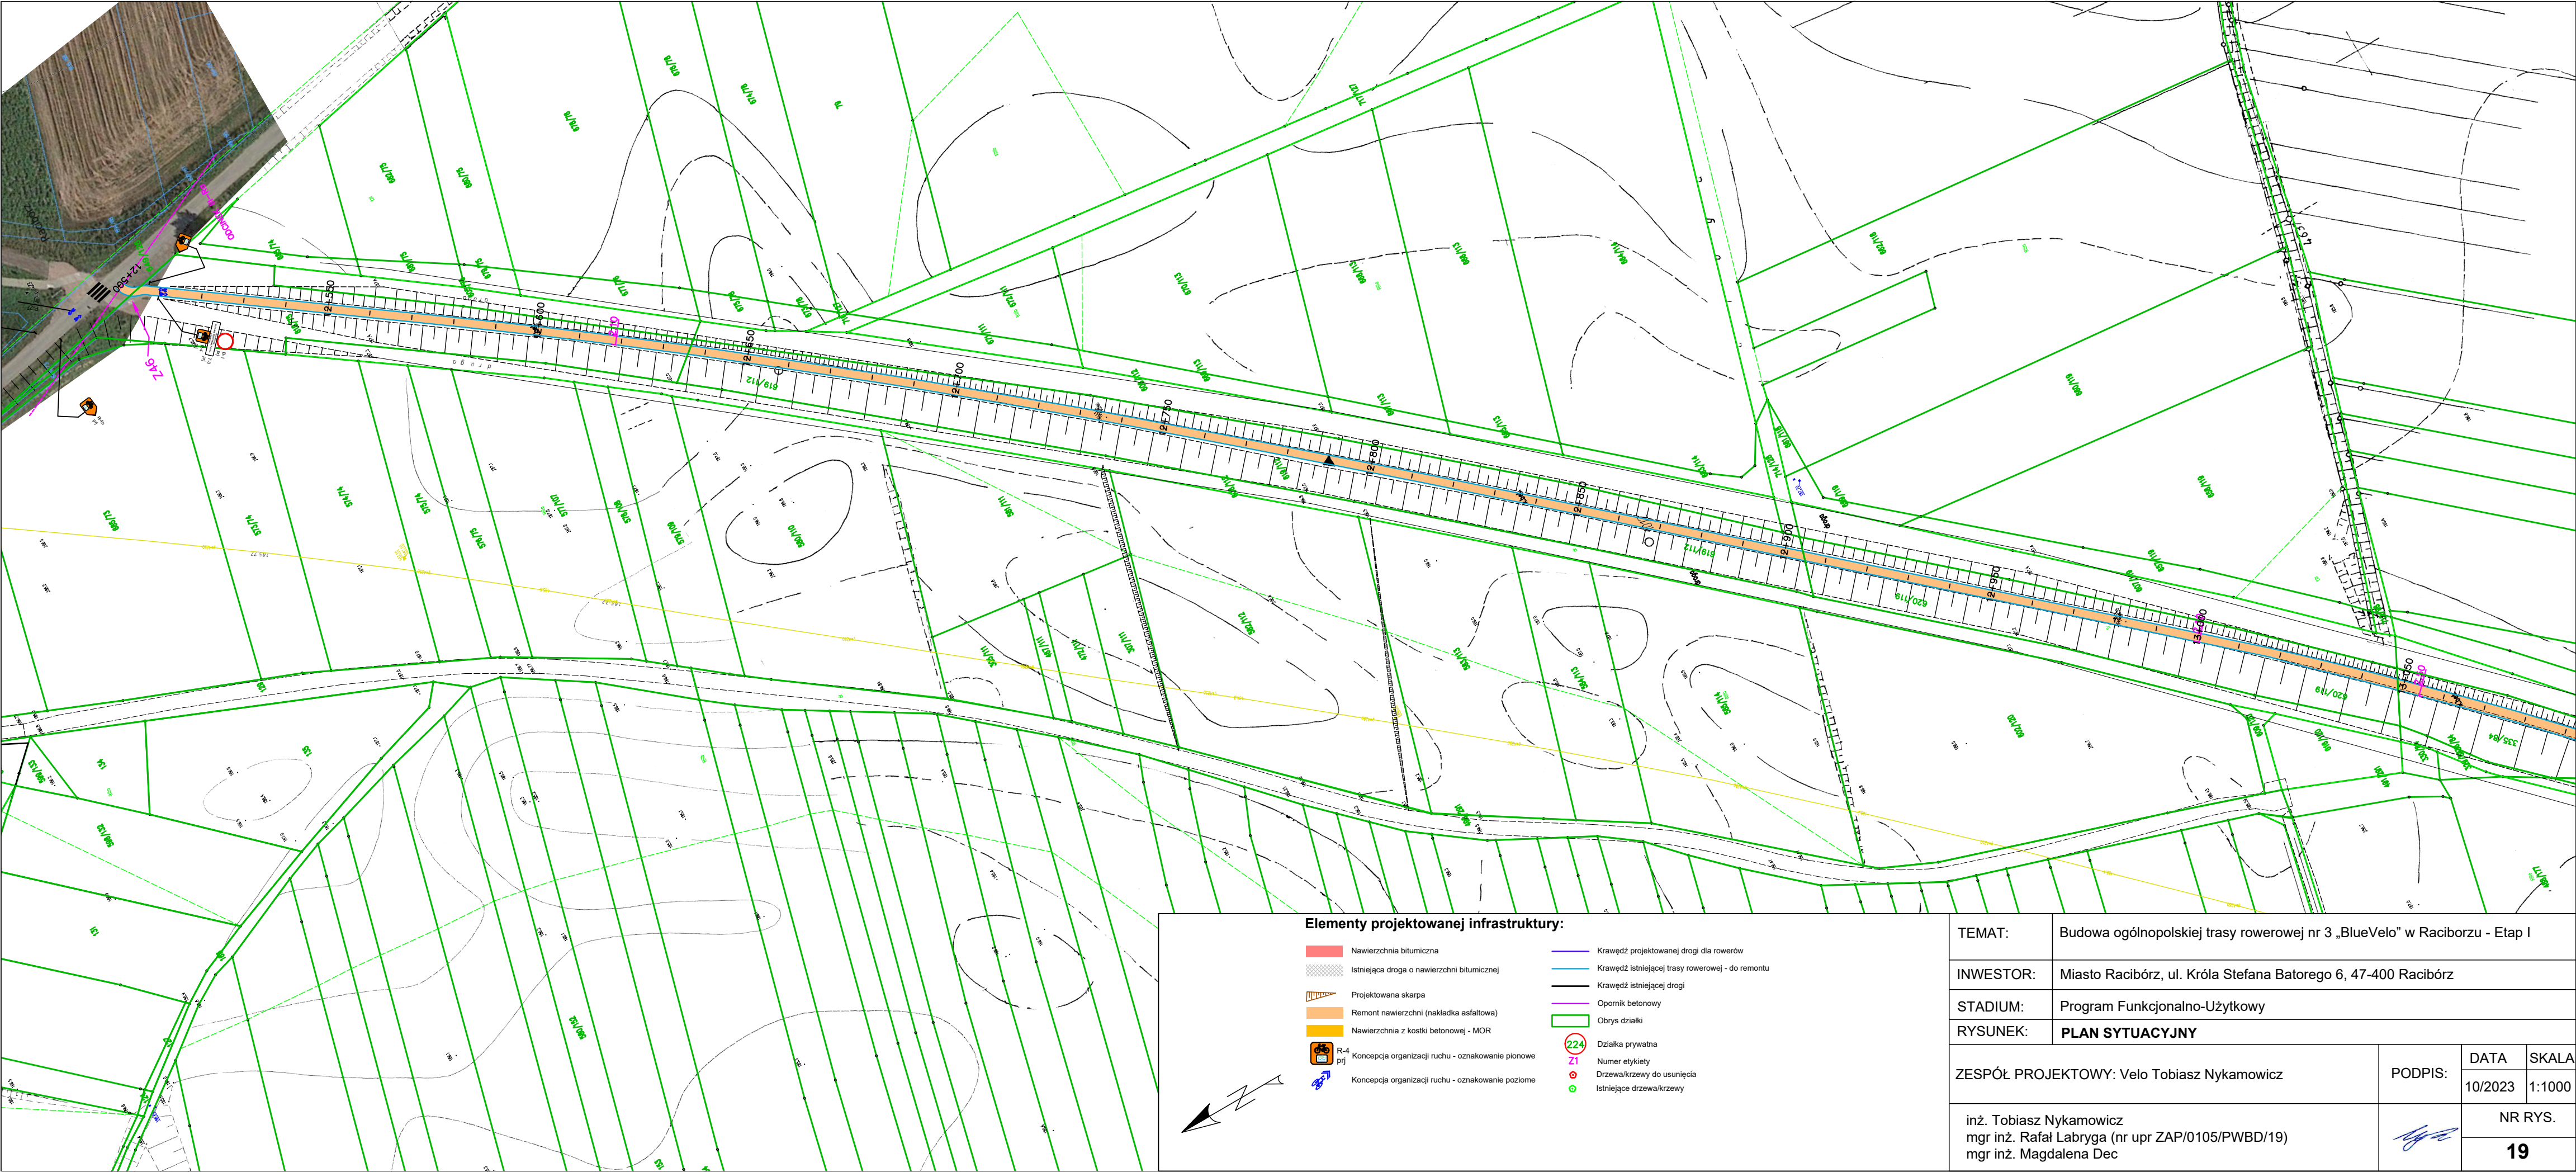


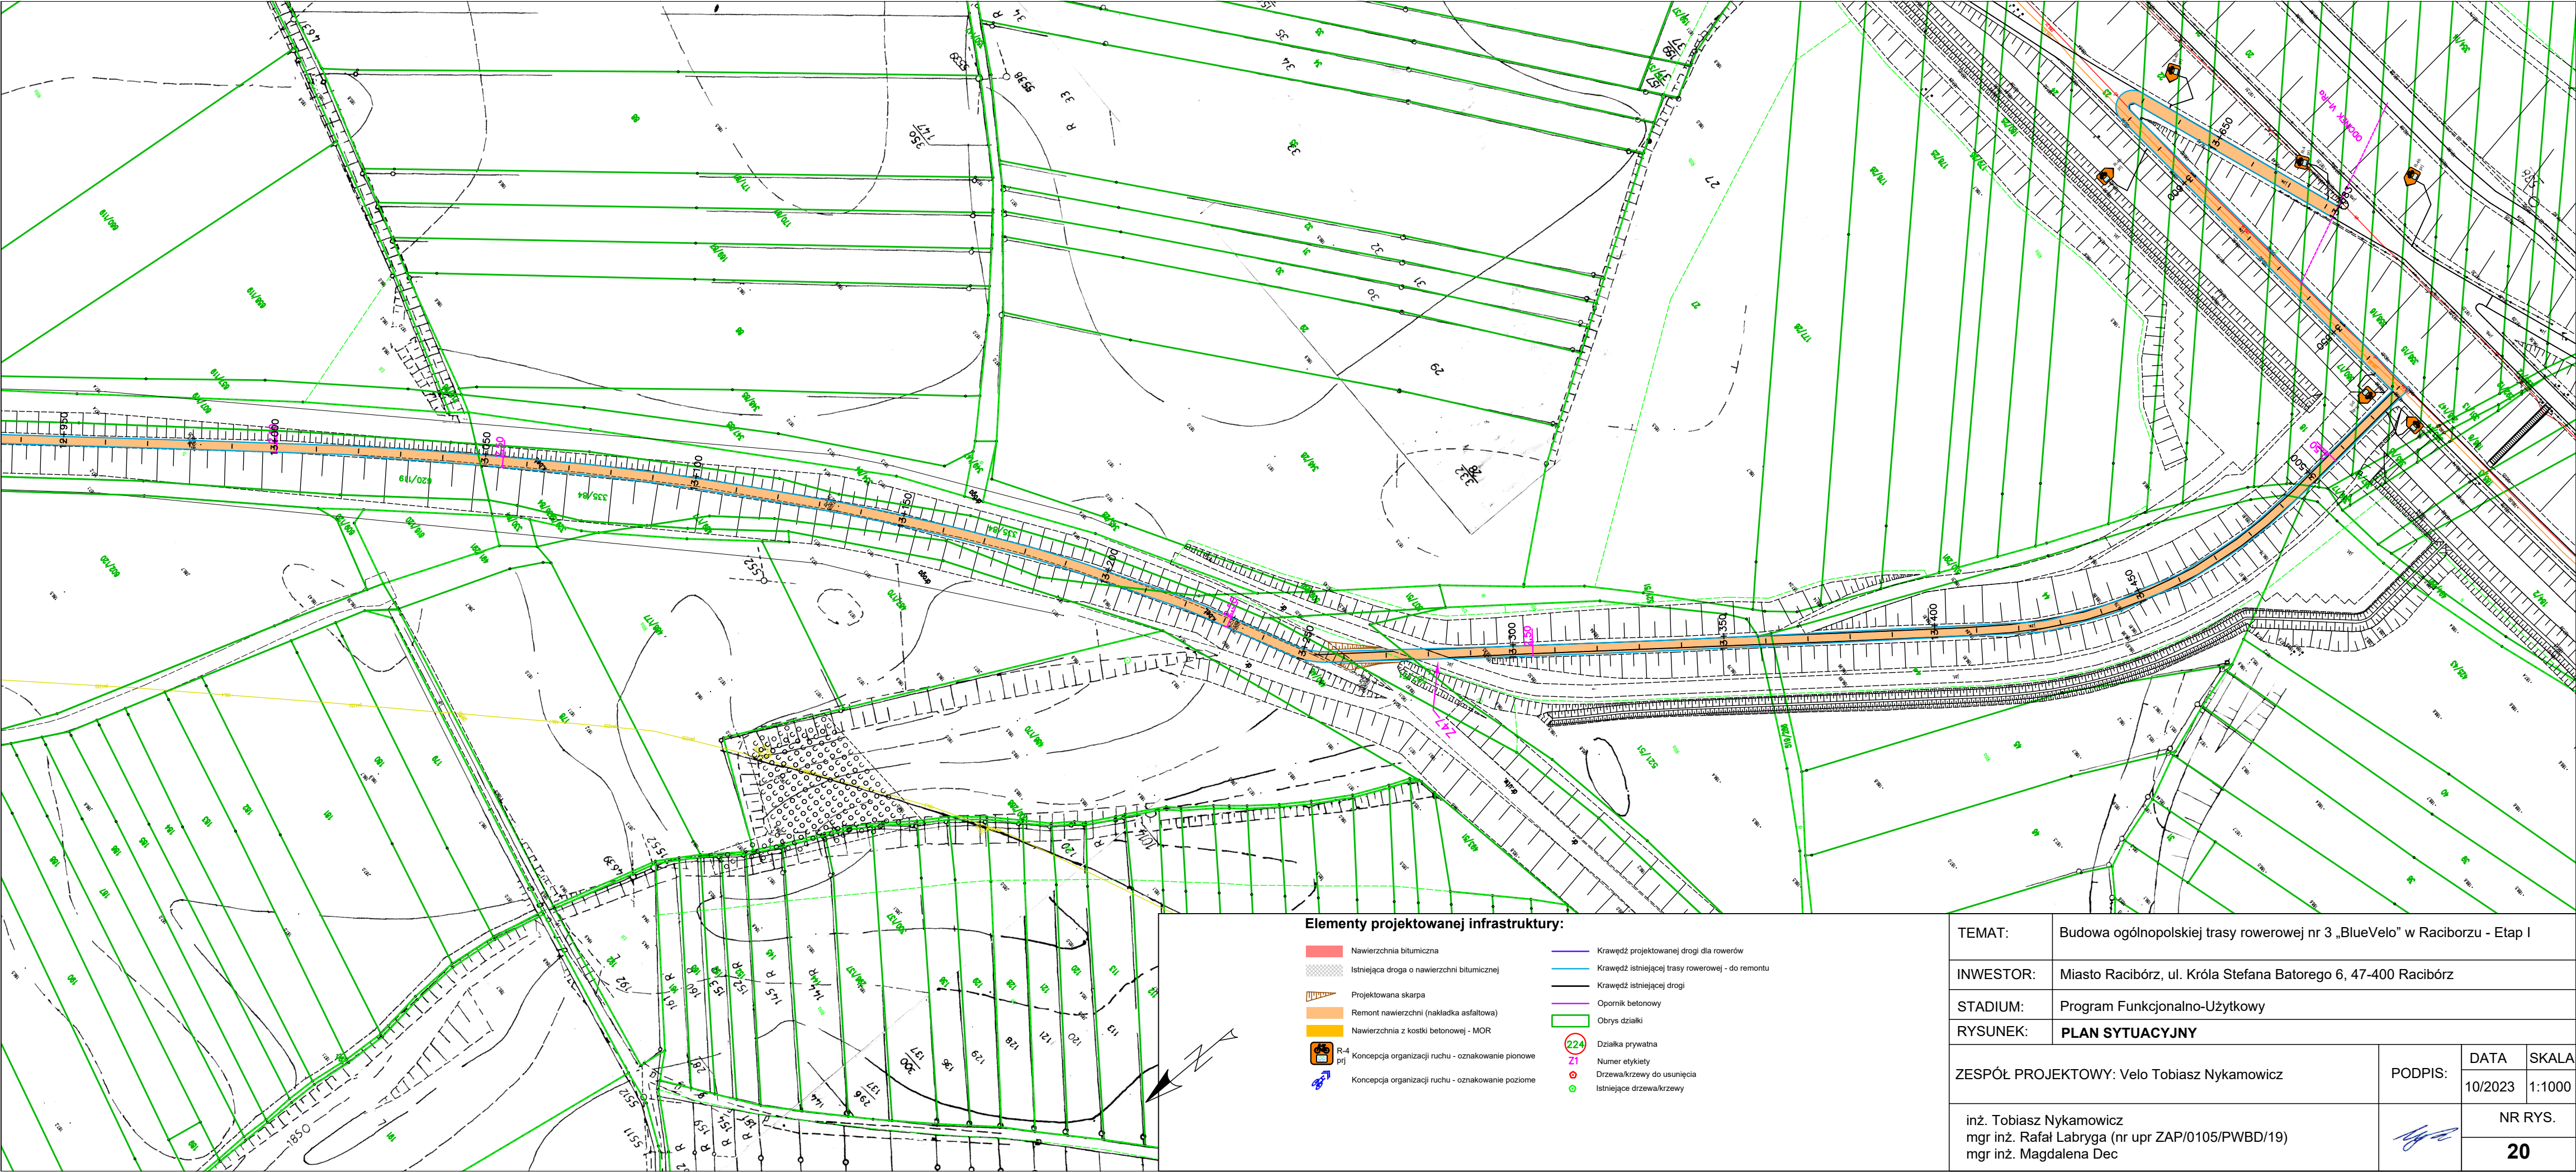

Elementy projektowanej infrastruktury:

- | | | | |
|--|---|--|--|
| | Nawierzchnia bitumiczna | | Krawędź projektowanej drogi dla rowerów |
| | Istniejąca droga o nawierzchni bitumicznej | | Krawędź istniejącej trasy rowerowej - do remontu |
| | Projektowana skarpa | | Krawędź istniejącej drogi |
| | Remont nawierzchni (nakładka asfaltowa) | | Opomnik betonowy |
| | Nawierzchnia z kostki betonowej - MOR | | Obrys działki |
| | R-4 prj | | Działka prywatna |
| | Koncepcja organizacji ruchu - oznakowanie pionowe | | Numer etykiety |
| | Koncepcja organizacji ruchu - oznakowanie poziome | | Drzewa/krzewy do usunięcia |
| | | | Istniejące drzewa/krzewy |

TEMAT:	Budowa ogólnopolskiej trasy rowerowej nr 3 „BlueVelo” w Raciborzu - Etap I			
INWESTOR:	Miasto Racibórz, ul. Króla Stefana Batorego 6, 47-400 Racibórz			
STADIUM:	Program Funkcjonalno-Użytkowy			
RYSUNEK:	PLAN SYTUACYJNY			
ZESPÓŁ PROJEKTOWY: Velo Tobiasz Nykamowicz inż. Tobiasz Nykamowicz mgr inż. Rafał Labryga (nr upr ZAP/0105/PWBD/19) mgr inż. Magdalena Dec			PODPIS: 	DATA 10/2023
				SKALA 1:1000
				NR RYS. 20

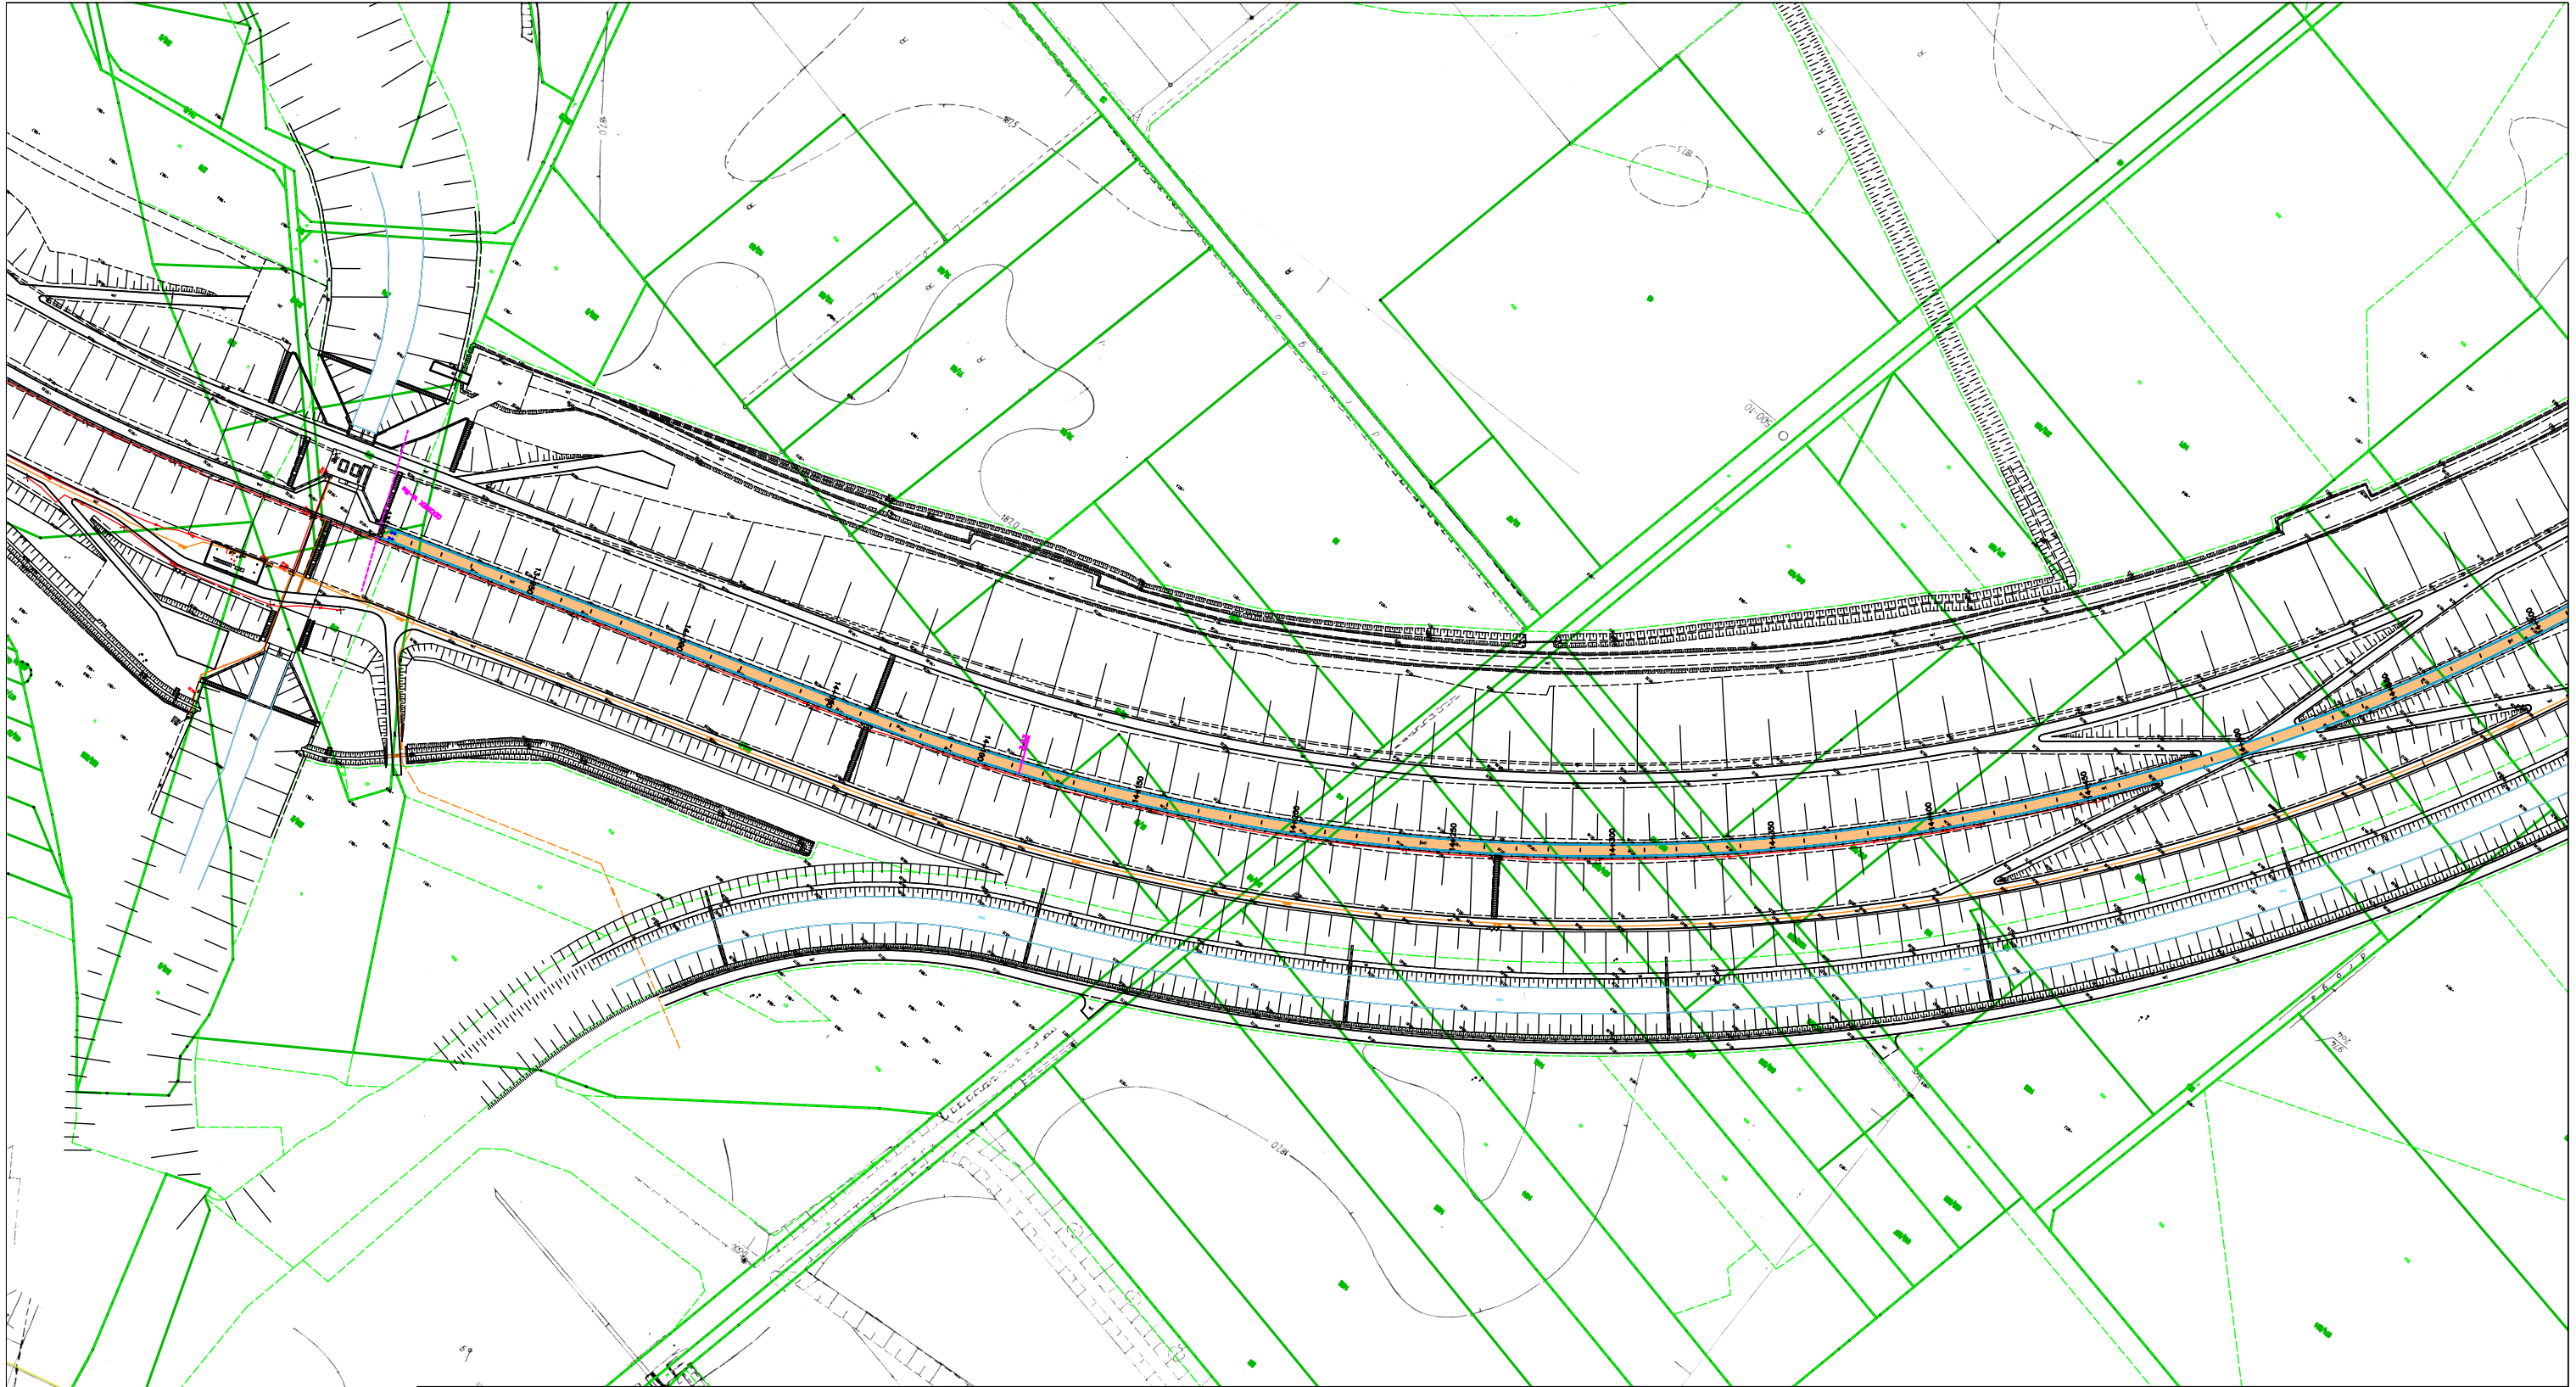

Elementy projektowanej infrastruktury:

- Nawierzchnia bitumiczna

Istniejąca droga o nawierzchni bitumicznej

Projektowana skarpa

Remont nawierzchni (nakładka asfaltowa)

Nawierzchnia z kostki betonowej - MOR

R-4
prj

Koncepcja organizacji ruchu - oznakowanie pionowe

Koncepcja organizacji ruchu - oznakowanie poziome
- Krawędź projektowanej drogi dla rowerów

Krawędź istniejącej trasy rowerowej - do remontu

Krawędź istniejącej drogi

Opornik betonowy

Obrys działki

224

Działka prywatna

Z1

Numer etykiety

Drzewa/krzewy do usunięcia

Istniejące drzewa/krzewy

TEMAT:	Budowa ogólnopolskiej trasy rowerowej nr 3 „BlueVelo” w Raciborzu - Etap I				
INWESTOR:	Miasto Racibórz, ul. Króla Stefana Batorego 6, 47-400 Racibórz				
STADIUM:	Program Funkcjonalno-Użytkowy				
RYSUNEK:	PLAN SYTUACYJNY				
ZESPÓŁ PROJEKTOWY: Velo Tobiasz Nykamowicz			PODPIS:	DATA	SKALA
				10/2023	1:2000
inż. Tobiasz Nykamowicz mgr inż. Rafał Labryga (nr upr ZAP/0105/PWBD/19) mgr inż. Magdalena Dec				NR RYS.	
				21	



TEMAT:	Budowa ogólnopolskiej trasy rowerowej nr 3 „BlueVelo” w Raciborzu - Etap I			
INWESTOR:	Miasto Racibórz, ul. Króla Stefana Batorego 6, 47-400 Racibórz			
STADIUM:	Program Funkcjonalno-Użytkowy			
RYSUNEK:	PLAN SYTUACYJNY			
ZESPÓŁ PROJEKTOWY: Velo Tobiasz Nykamowicz			PODPIS:	DATA
inż. Tobiasz Nykamowicz mgr inż. Rafał Labryga (nr upr ZAP/0105/PWBD/19) mgr inż. Magdalena Dec				SKALA
				10/2023 1:2000
				NR RYS.
				22